


RZUT PIĘTRA

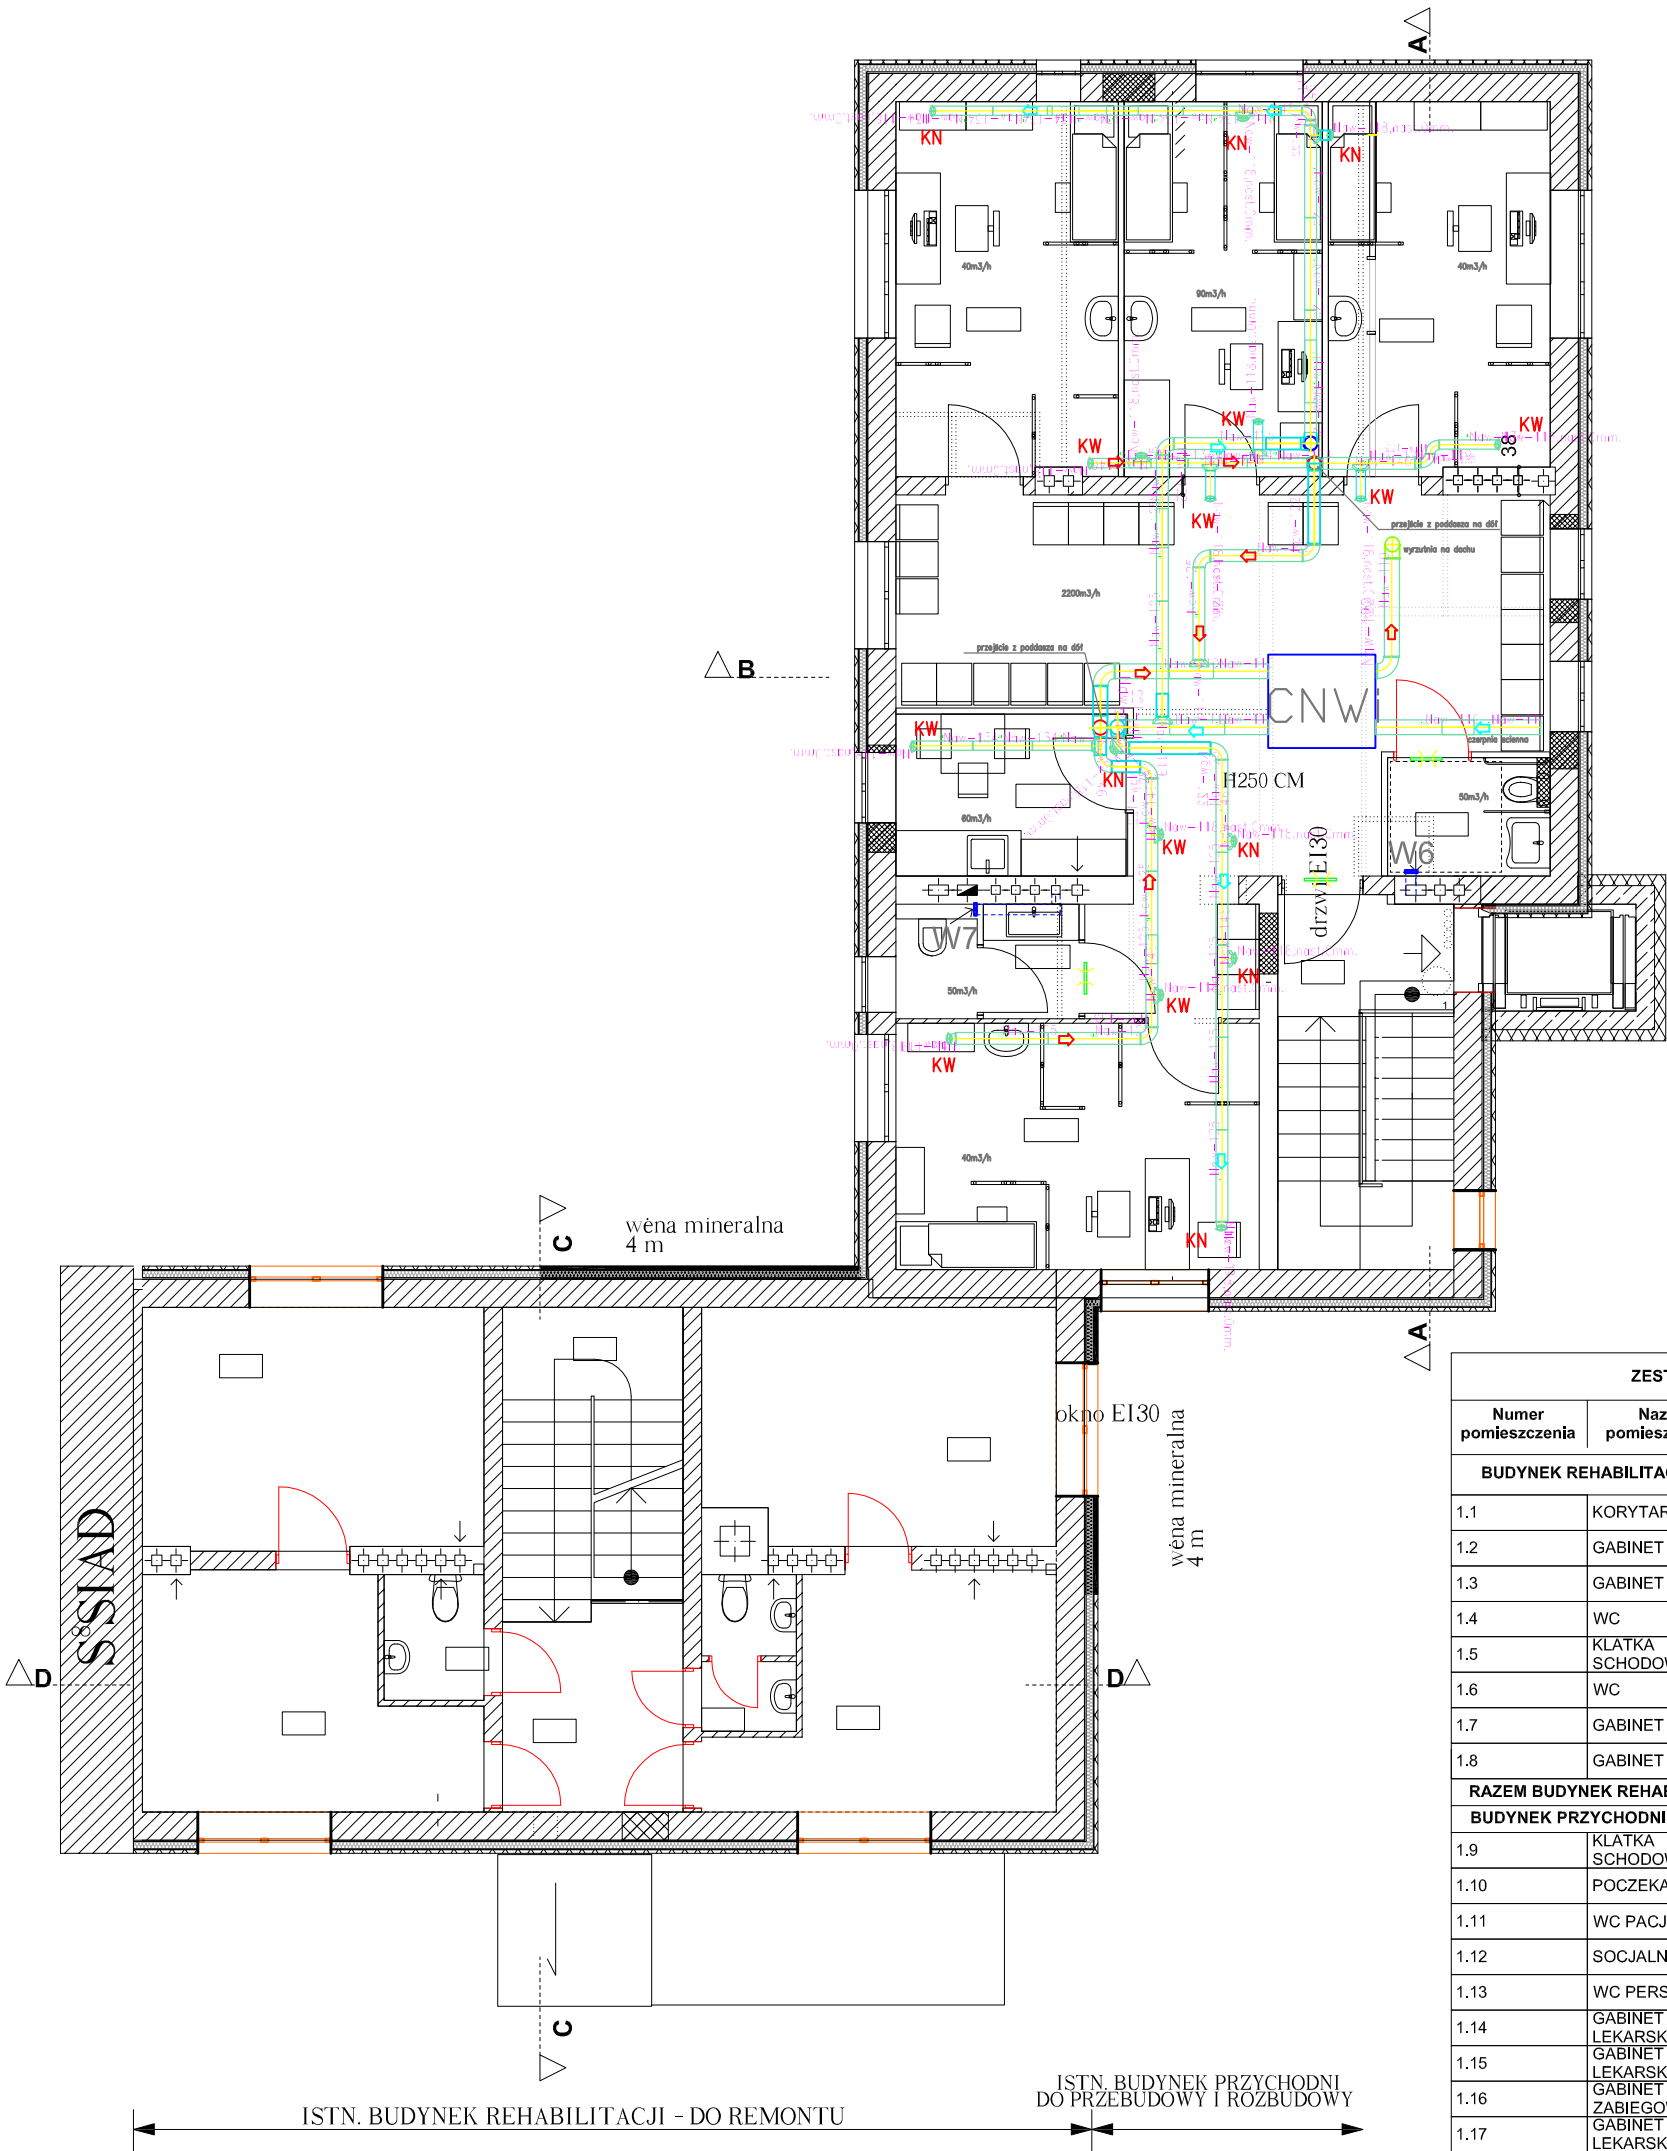

ZESTAWIENIE PIĘTRO			
Numer pomieszczenia	Nazwa pomieszczenia	Rodzaj posadzki	Pow.
BUDYNEK REHABILITACJI - REMONT			
1.1	KORYTARZ	TERAKOTA	7,0
1.2	GABINET	TERAKOTA	12,4
1.3	GABINET	TERAKOTA	15,0
1.4	WC	TERAKOTA	2,3
1.5	KŁATKA SCHODOWA	TERAKOTA	9,6
1.6	WC	TERAKOTA	2,7
1.7	GABINET	TERAKOTA	12,4
1.8	GABINET	TERAKOTA	15,0
RAZEM BUDYNEK REHABILITACJI			76,40 m²
BUDYNEK PRZYCHODNI - PRZEBUDOWA			
1.9	KŁATKA SCHODOWA	TERAKOTA	7,0
1.10	POCZEKALNIA	TERAKOTA	39,0
1.11	WC PACJENTÓW	TERAKOTA	3,5
1.12	SOCJALNY	TERAKOTA	6,8
1.13	WC PERSONELU	TERAKOTA	3,6
1.14	GABINET LEKARSKI	TERAKOTA	16,4
1.15	GABINET LEKARSKI	TERAKOTA	15,2
1.16	GABINET ZABIEGOWY	TERAKOTA	13,6
1.17	GABINET LEKARSKI	TERAKOTA	15,0
RAZEM BUDYNEK PRZYCHODNI			120,10 m²
OGÓŁEM PIĘTRO			196,50 m²

- W1 W2

W4 W5

W6 W10

W8 W9
- wentylator łazienkowy

sprężony ze światłem

$V=80-100\text{m}^3/\text{h}$

17W, 230V,
- przewód nawiewny
- przewód wywiewny
- kratka nawiewna
- kratka wywiewna
- CNWi

centrala nawiewno-wywiewna

z rekuperatorem 1000 m3/h

na poddaszu

NAZWA INWESTYCJI OBJEKTU		PRZEBUDOWA I ROZBUDOWA BUDYNKU OŚRODKA ZDROWIA W RAMACH ZADANIA PN. REWITALIZACJA BUDYNKU ZOZ W TUSZOWIE NARODOWYM WRAZ Z PRZYLEGŁĄ INFRASTRUKTURĄ			
ADRES OBJEKTU		39-332 TUSZÓW NARODOWY 51, DZIAŁKA NR 1452/5			SKALA 1:100
INWESTOR		GMINA TUSZÓW NARODOWY, 39-332 TUSZÓW NARODOWY 225			
PRZEDMIOT RYSUNKU		RZUT PIETRA KANALIZACJA			NR RYS. WENT3
IMI, NAZWISKO		NR UPRAWNIŁ		DATA OPRACOWANIA	PODPIS
OPRACOWAŁ: sygnatura				06.2019	
PROJEKTANT: sygnatura		mgr inż. Ewa Wiacek 15/99 upr. sanitarnie bez ograniczeń		06.2019	
SPRAWDZAJĄCY: sygnatura		mgr inż. Bogdan Łukaszek 44/96 upr. sanitarnie bez ograniczeń		06.2019	
BRANŻA:		STADIUM PROJEKTOWE		 Biurowie Projektowe inż. Grzegorz Pikor ul. Lelewela 10, 39-300 Mielec tel. 695 990 519	
SANITARNA		Projekt budowlany			