


ELEWACJA POŁUDNIOWA
skala 1:100

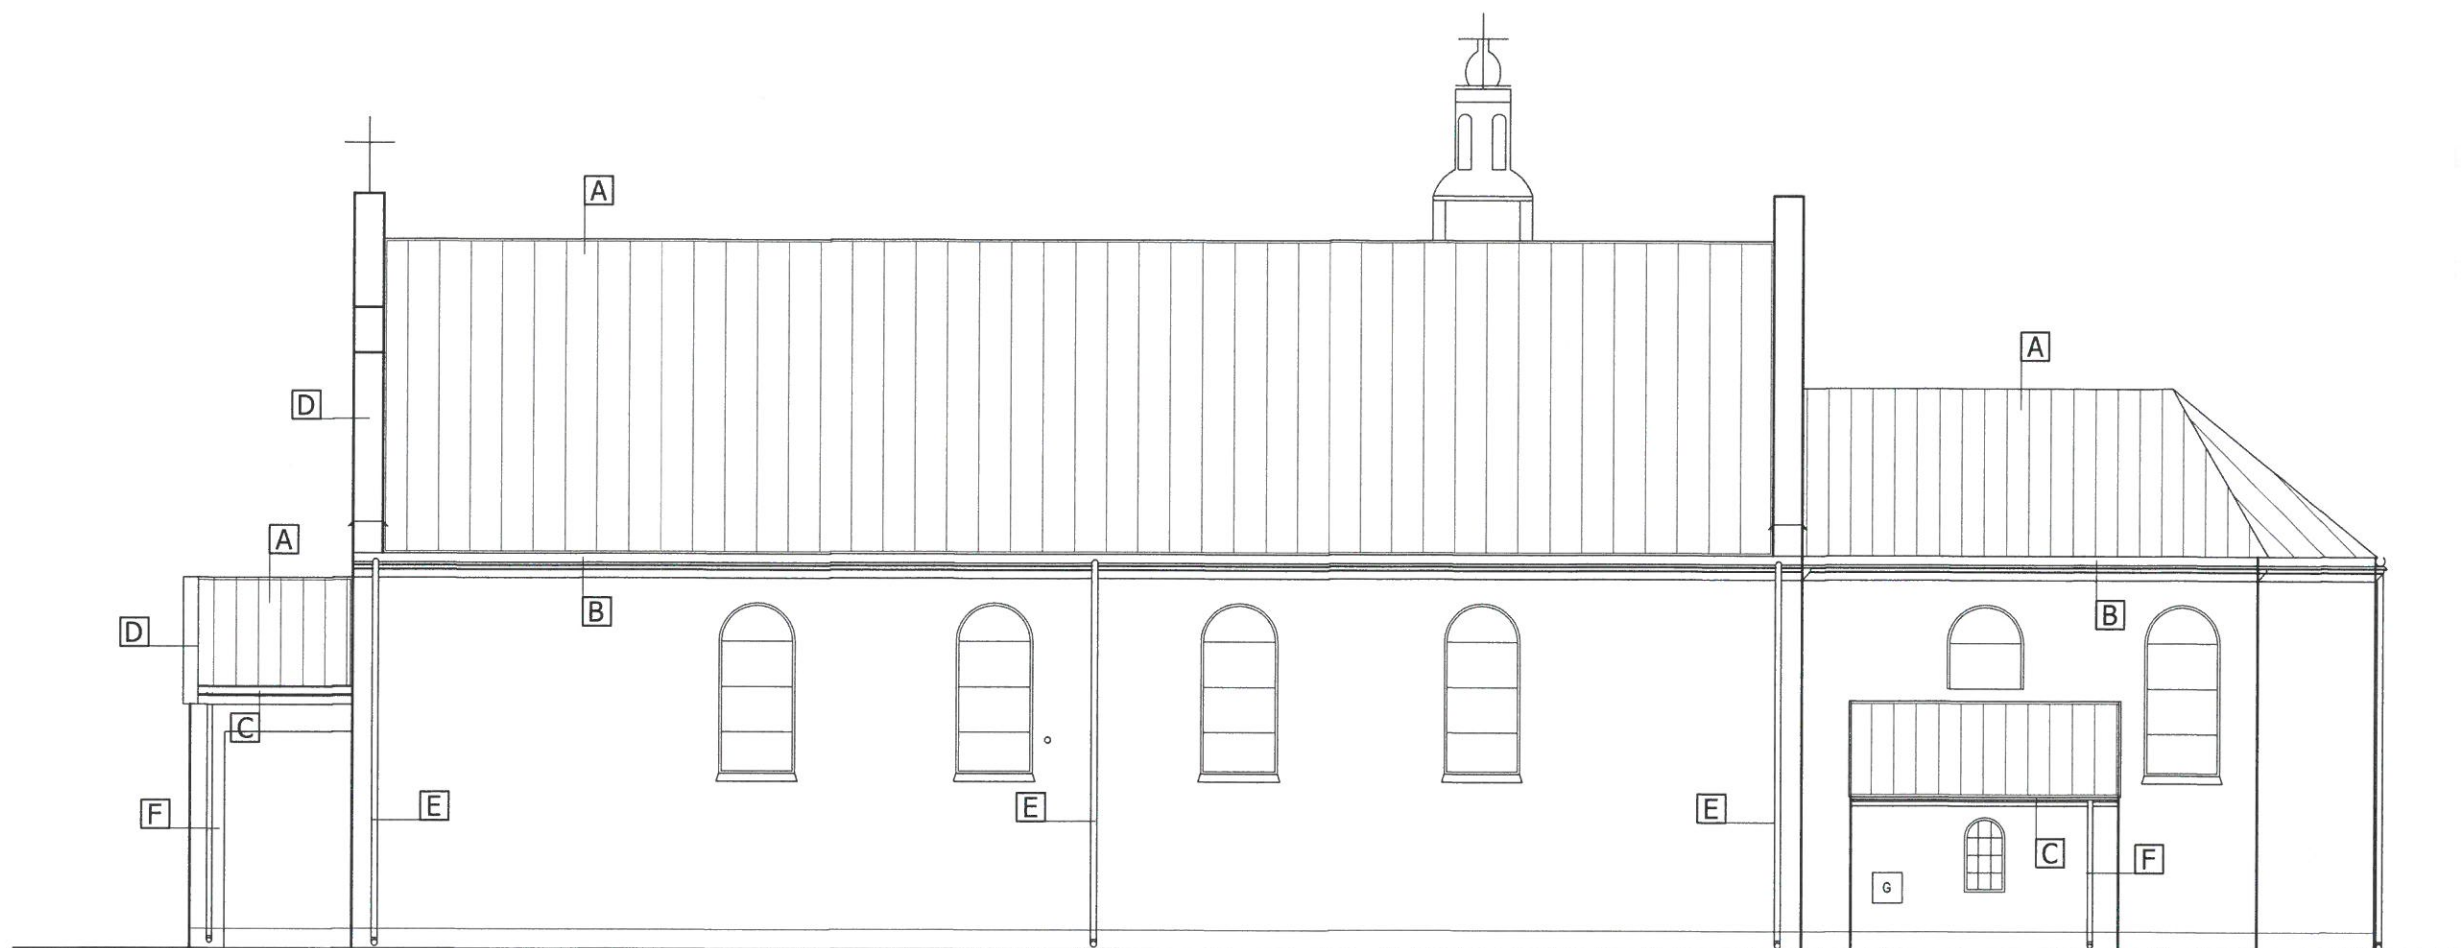

Starosta Powiatu Mieleckiego
p. S. Mironiuk
Dec 10/23 20.03.2023.
Z up. Podkarpackiego Województwa
Rozsądnego Zespołu
mgr inż. S. Sypka
Kierownik Delegatury


KOLORYSTYKA ELEWACJI elementy projektowe:

- A. Pokrycie dachu z blachy aluminiowej w kolorze szarym układana na rąbek
B. Rynny dachowe $\phi 150\text{mm}$ prefabrykowane z blachy aluminiowej lakierowanej w kolorze szarym
C. Rynna dachowa $\phi 120\text{mm}$ prefabrykowana z blachy aluminiowej lakierowanej w kolorze szarym,
D. Obróbki blacharskie ścian attykowych z blachy powlekanej w kolorze szarym,
E. Rura spustowa $\phi 120\text{mm}$, prefabrykowana z blachy aluminiowej lakierowanej w kolorze szarym,

mgr inż. Mirosław Marnik
Upr. nr 108/01
do projektowania i kierowania robotami
budowlanymi bez ograniczeń
w specjalności konstrukcyjno-budowlanej

SKALA 1:150	INWESTOR Parafia Rzymskokatolicka P.W Matki Boskiej Wspomożenia Wiernych w Tuszowie Narodowym dz. nr ewid. 2824, 39-332 Tuszów Narodowy 233
OBIEKT Roboty remontowe w zakresie wymiany pokrycia dachu i elementów wieżby dachowej w kościele zabytkowym w Tuszowie Narodowym dz. nr 2544/2 w msc. Tuszów Narodowy,	
Elewacja południowa	
PROJEKTANT mgr inż. B Łukaszek upr. bud w specjalności konstr-budowlanej	PDK/0187/PWOK/05 02.2023
OPRACOWAŁ inż. A. Chmara	02.2023
RODZAJ INWESTYCJI roboty budowlane	FAZA PROJ. BUDOWLANY
BRANŻA ARCHIT.	NR RYS. 3.A

ELEWACJA PÓŁNOCNA
skala 1:100

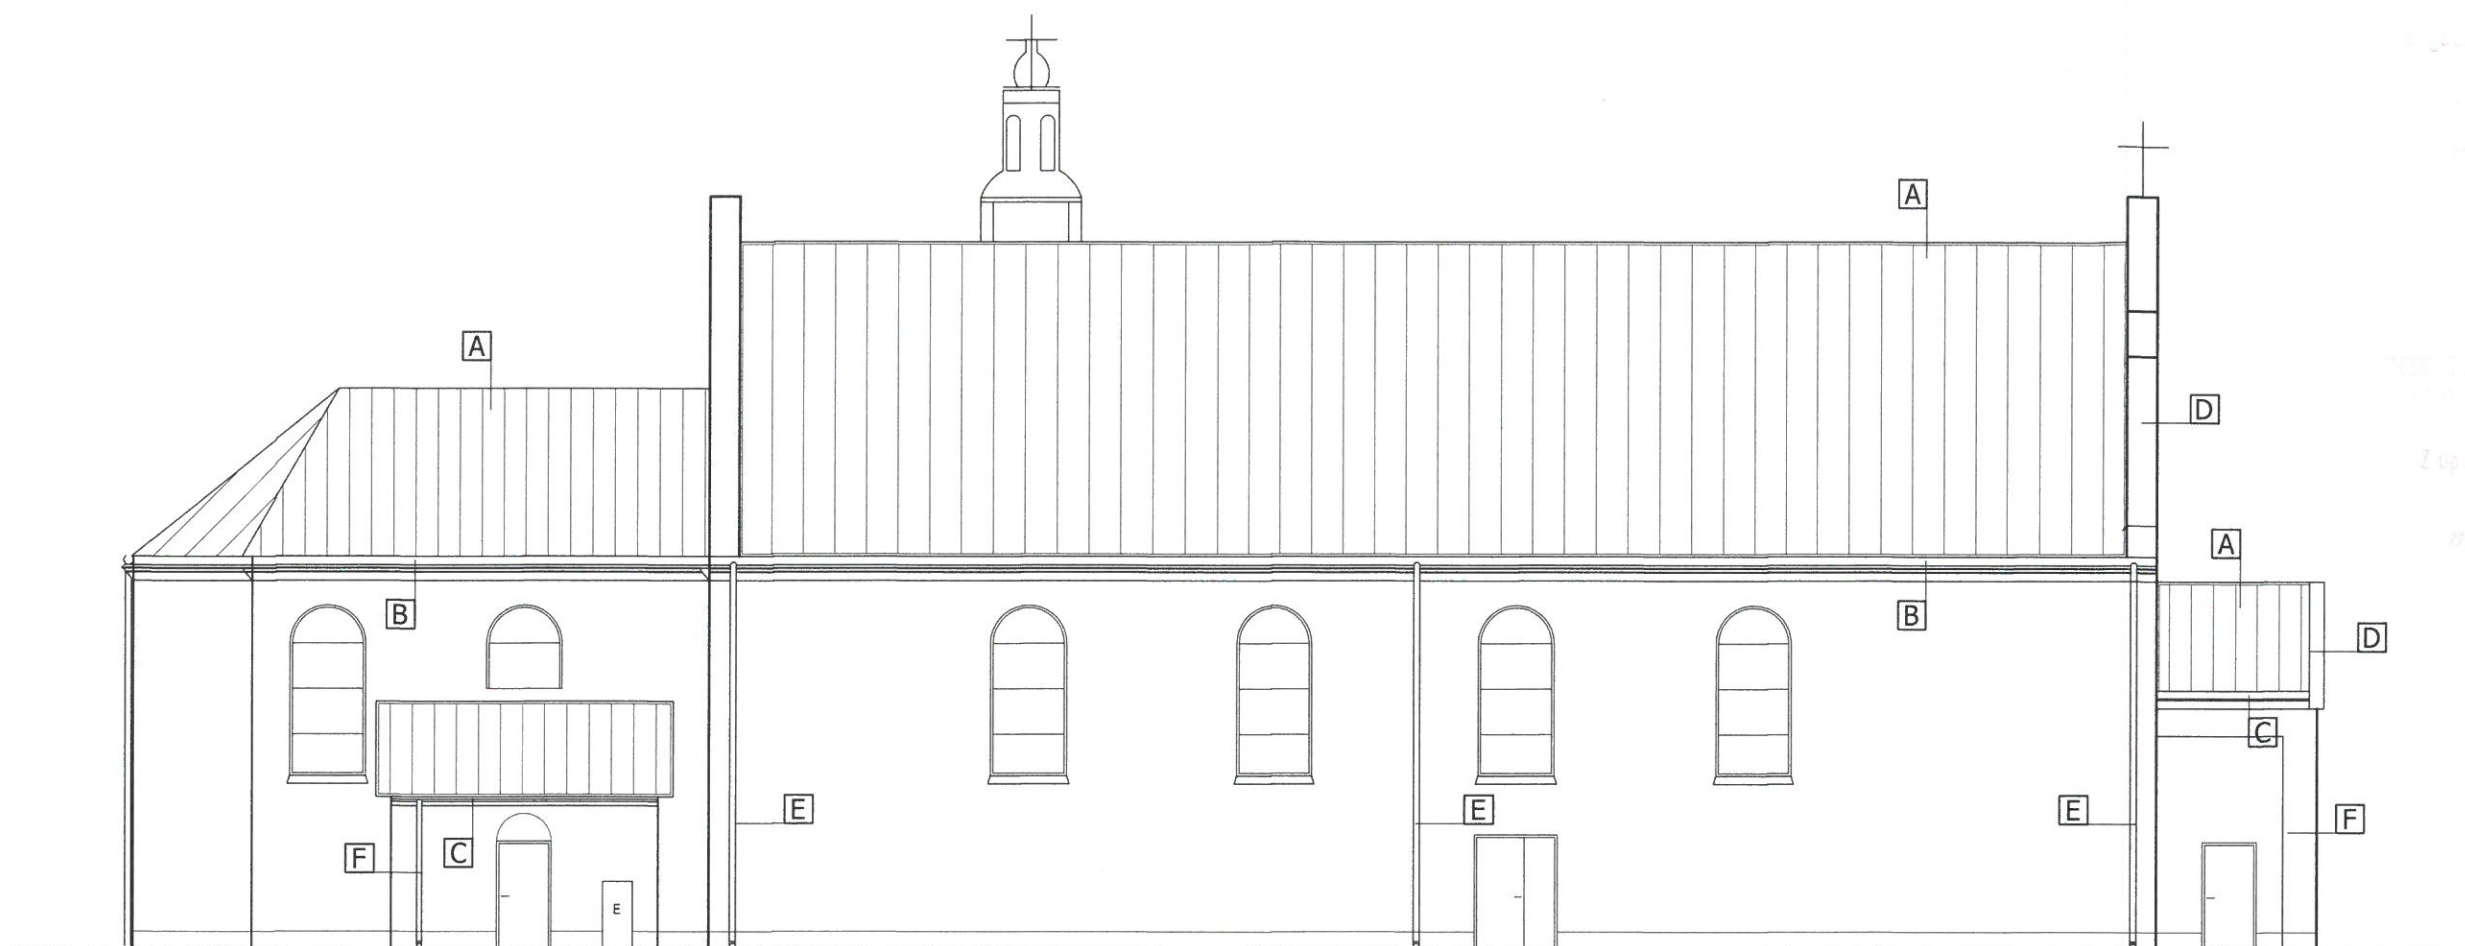

100/23 20.03.2023


mgr inż. Mirosław Marnik
Up. nr 108/01
do projektowania i kierowania robotami
budowlanymi bez ograniczeń
w specjalności konstrukcyjno-budowlanej

mgr inż. Mirosław Marnik
Up. nr 108/01
do projektowania i kierowania robotami
budowlanymi bez ograniczeń
w specjalności konstrukcyjno-budowlanej


KOLORYSTYKA ELEWACJI elementy projektowe:
A. Pokrycie dachu z blachy aluminiowej w kolorze szarym układana na rąbek
B. Rynny dachowe Ø150mm prefabrykowane z blachy aluminiowej lakierowanej w kolorze szarym
C. Rynna dachowa Ø120mm prefabrykowana z blachy aluminiowej lakierowanej w kolorze szarym ,
D. Obróbki blacharskie ścian attykowych z blachy powlekanej w kolorze szarym,
E. Rura spustowa Ø120mm, prefabrykowana z blachy aluminiowej lakierowanej w kolorze szarym,

SKALA 1:150	INWESTOR Parafia Rzymskokatolicka P.W Matki Boskiej Wspomożenia Wiernych w Tuszowie Narodowym dz. nr ewid. 2824, 39-332 Tuszów Narodowy 233
OBIEKT Roboty remontowe w zakresie wymiany pokrycia dachu i elementów wieżby dachowej w kościele zabytkowym w Tuszowie Narodowym dz. nr 2544/2 w msc. Tuszów Narodowy,	
Elewacja północna	
PROJEKTANT mgr inż. B Łukaszek upr. bud w specjalności konstr-budowlanej	PDK/0187/PWOK/05 02.2023
OPRACOWAŁ inż. A. Chmara	02.2023
RODZAJ INWESTYCJI roboty budowlane	FAZA PROJ. BUDOWLANY
BRANŻA ARCHIT.	NR RYS. 4.A

ELEWACJA ZACHODNIA
skala 1:100

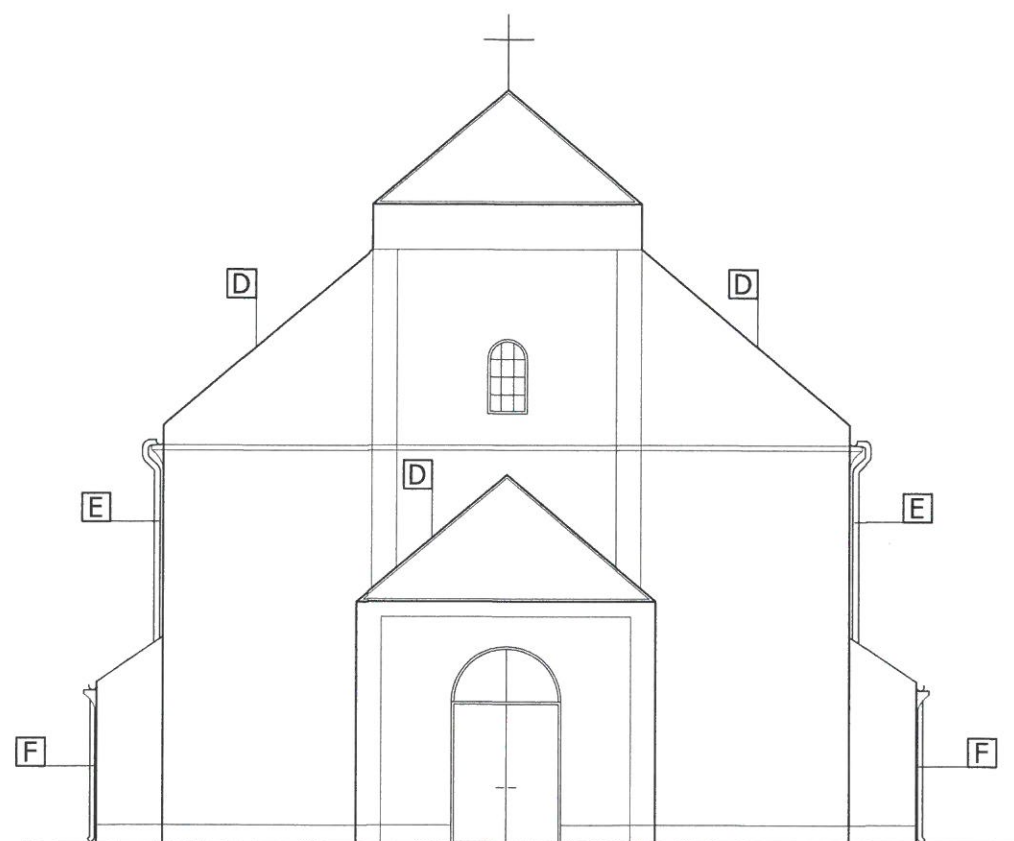


ELEWACJA WSCHODNIA
skala 1:100

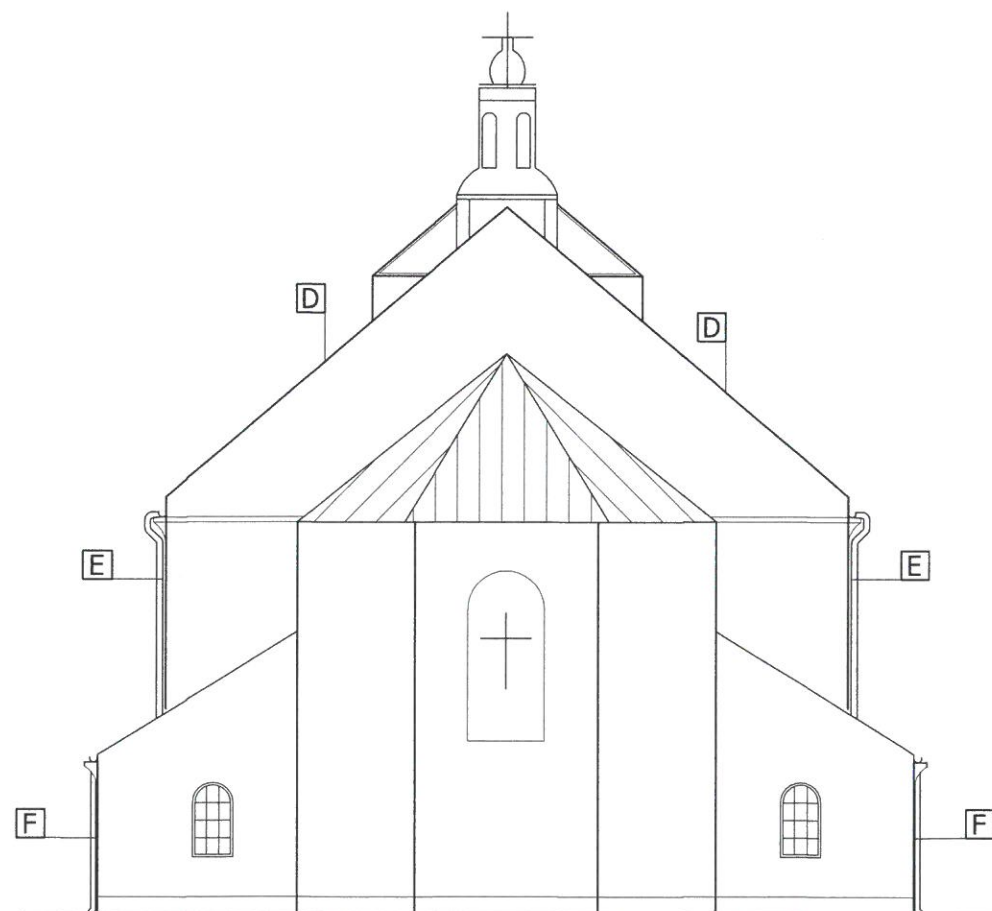

KOLORYSTYKA ELEWACJI elementy projektowe:
A. Pokrycie dachu z blachy aluminiowej w kolorze szarym układana na rąbek
B. Rynny dachowe $\phi 150\text{mm}$ prefabrykowane z blachy aluminiowej lakierowanej w kolorze szarym
C. Rynna dachowa $\phi 120\text{mm}$ prefabrykowana z blachy aluminiowej lakierowanej w kolorze szarym,
D. Obróbki blacharskie ścian attykowych z blachy powlekanej w kolorze szarym,
E. Rura spustowa $\phi 120\text{mm}$, prefabrykowana z blachy aluminiowej lakierowanej w kolorze szarym,

mgr inż. Mirosław Marnik
Upr. nr 108/01
do projektowania i kierowania robotami
budowlanymi bez ograniczeń
w specjalności konstrukcyjno-budowlanej

SKALA 1:150	INVESTOR Parafia Rzymskokatolicka P.W Matki Boskiej Wspomożenia Wiernych w Tuszowie Narodowym dz. nr ewid. 2824, 39-332 Tuszów Narodowy 233		
OBIEKT Roboty remontowe w zakresie wymiany pokrycia dachu i elementów wieżby dachowej w kościele zabytkowym w Tuszowie Narodowym dz. nr 2544/2 w msc. Tuszów Narodowy,			
Elewacja ścian szczytowych			
PROJEKTANT	mgr inż. B Łukaszek upr. bud w specjalności konstr-budowlanej	PDK/0187/PWOK/05	02.2023
OPRACOWAŁ	inż. A. Chmara		02.2023
RODZAJ INWESTYCJI	FAZA	BRANŻA	NR RYS.
roboty budowlane	PROJ. BUDOWLANY	ARCHIT.	5.A

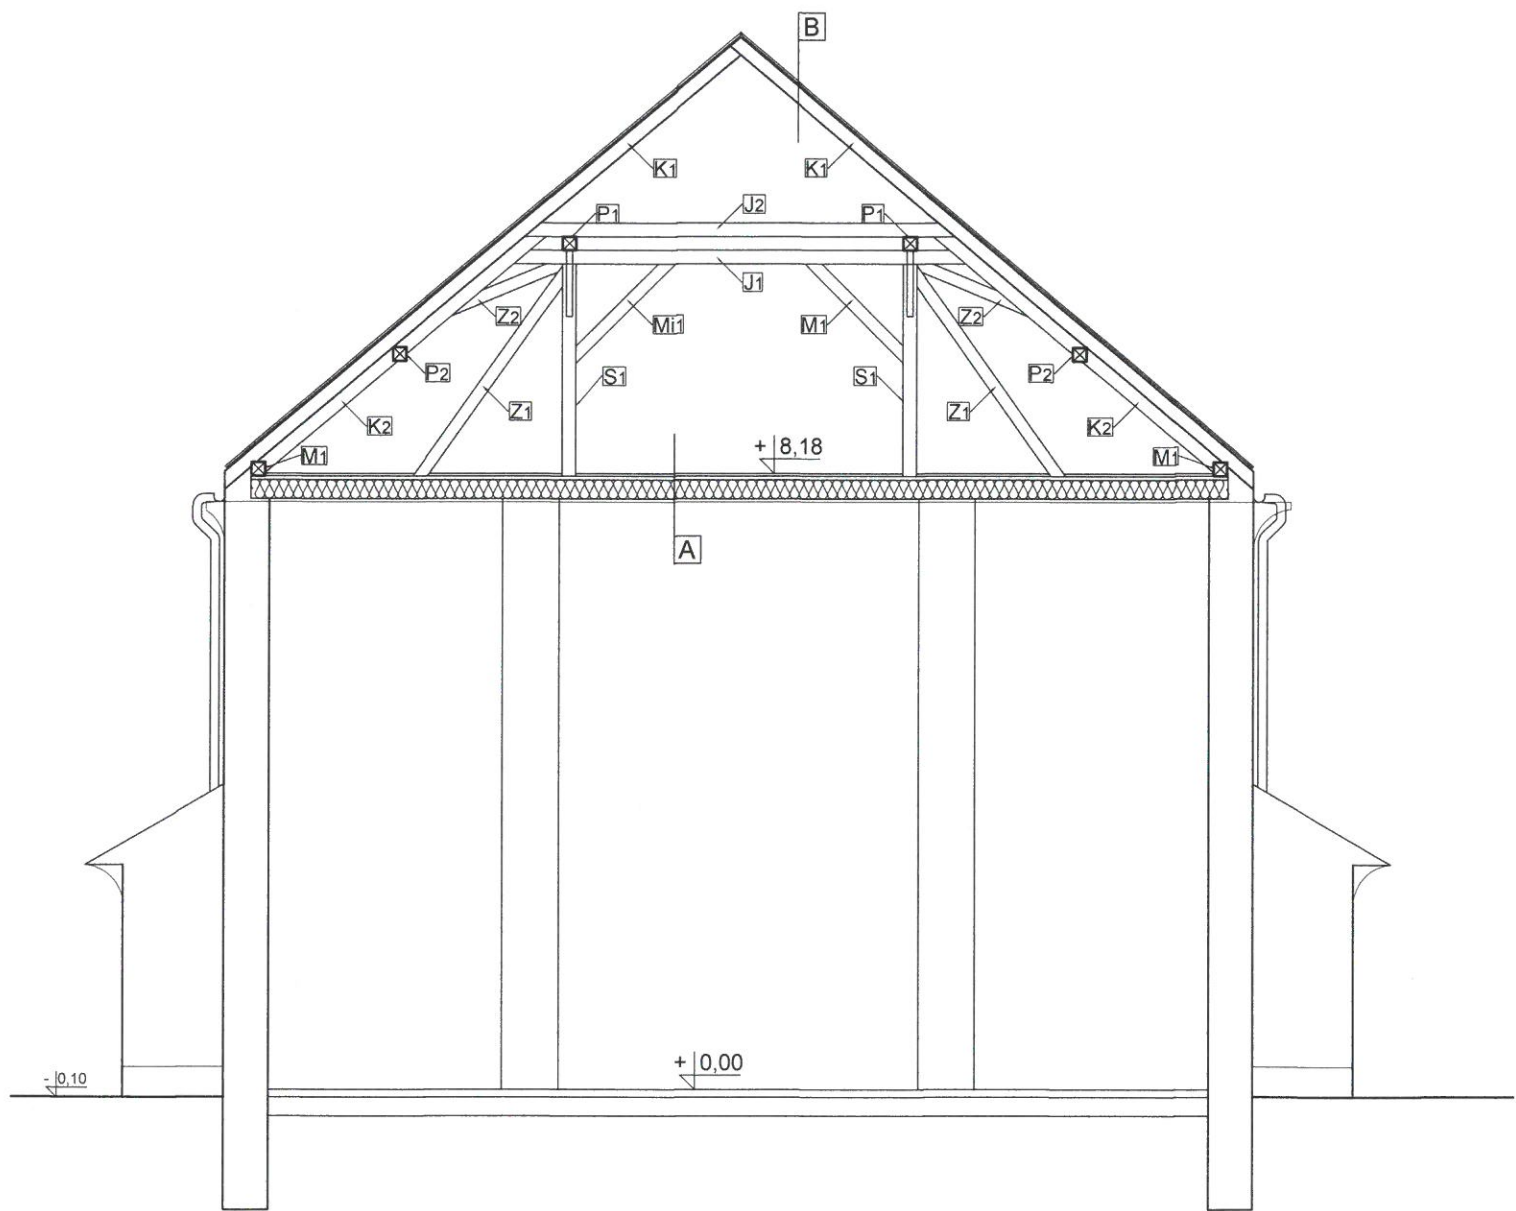

Zestawienie elem. konstrukcji drewnianej		
Oznaczenie	nazwa elementu	przekrój poprzeczny [cm]
KR1	krokiew zwykła	16x18
KR2	krokiew stółcowa	18x20
P1	płatwie	20x20
P2	płatwie pośrednia	16x18
M1	murlata	25x25
J1	jętka	16x18
J2	jętka	16x18
M2	miecz	16x18
Z1	zastrzał	16x18
Z2	zastrzał	16x18

Do wymiany przewidziano około 20% elementów konstrukcyjnych t.j:

- krowie: - 175mb
- płatwie: - 12mb
- murlaty: - 17mb
- miecze: - 56mb

UWAGA!!
przekrój elementów wymienianych tożsamy z elementami istniejącymi

drewno klasy C22 wg PN-B-03150:2000
impregnowane środkiem ochrony biologicznej
np FOBOS M4


A
podsufitka z desek - warstwa istniejąca
docieplenie - wełna mineralna gr. 25cm między belkami
belki stropowe - istniejąca konstrukcja - 20cm
deski - ślepa podłoga - 4cm - wymiana 30%

B
blacha aluminiowa gr. 0,7mm układana na rąbek
mata strukturalna
deskowanie gr. 25mm, lub płyta OSB gr. 18mm
kontrłaty 30x25mm
membrana dachowa paroprzepuszczalna
istniejąca konstrukcja więźby dachowej

SKALA	INWESTOR		
1:150	Parafia Rzymskokatolicka P.W Matki Boskiej Wspomożenia Wiernych w Tuszowie Narodowym dz. nr ewid. 2824, 39-332 Tuszów Narodowy 233		
OBIEKT			
Roboty remontowe w zakresie wymiany pokrycia dachu i elementów więzby dachowej w kościele zabytkowym w Tuszowie Narodowym dz. nr 2544/2 w msc. Tuszów Narodowy,			
Przekrój A-A			
PROJEKTANT	mgr inż. B Łukaszek upr. bud w specjalności konstr-budowlanej	PKD/0187/PWOK/05	02.2023
OPRACOWAŁ	inż. A. Chmara		02.2023
RODZAJ INWESTYCJI	FAZA	BRANŻA	NR RYS.
roboty budowlane	PROJ. BUDOWLANY	ARCHIT.	6.A

mgr inż. Mirosław Marnik
Up. nr K-108/01
do projektowania i kierowania robotami
budowlanymi w ograniczonym zakresie
w specjalności konstr-budowlanej

Zestawienie pomieszczeń			
NR	Pomieszczenie	Posadzka	Pow. [m2]
01	PRZEDSIONEK	plytki	15,93
02	NAWA GŁÓWNA	plytki	344,62
03	PREZBITERIUM	plytki	80,40
04	ZAKRYSTIA	plytki	20,36
05	NAWA BOCZNA	plytki	20,36
SUMA			481,67

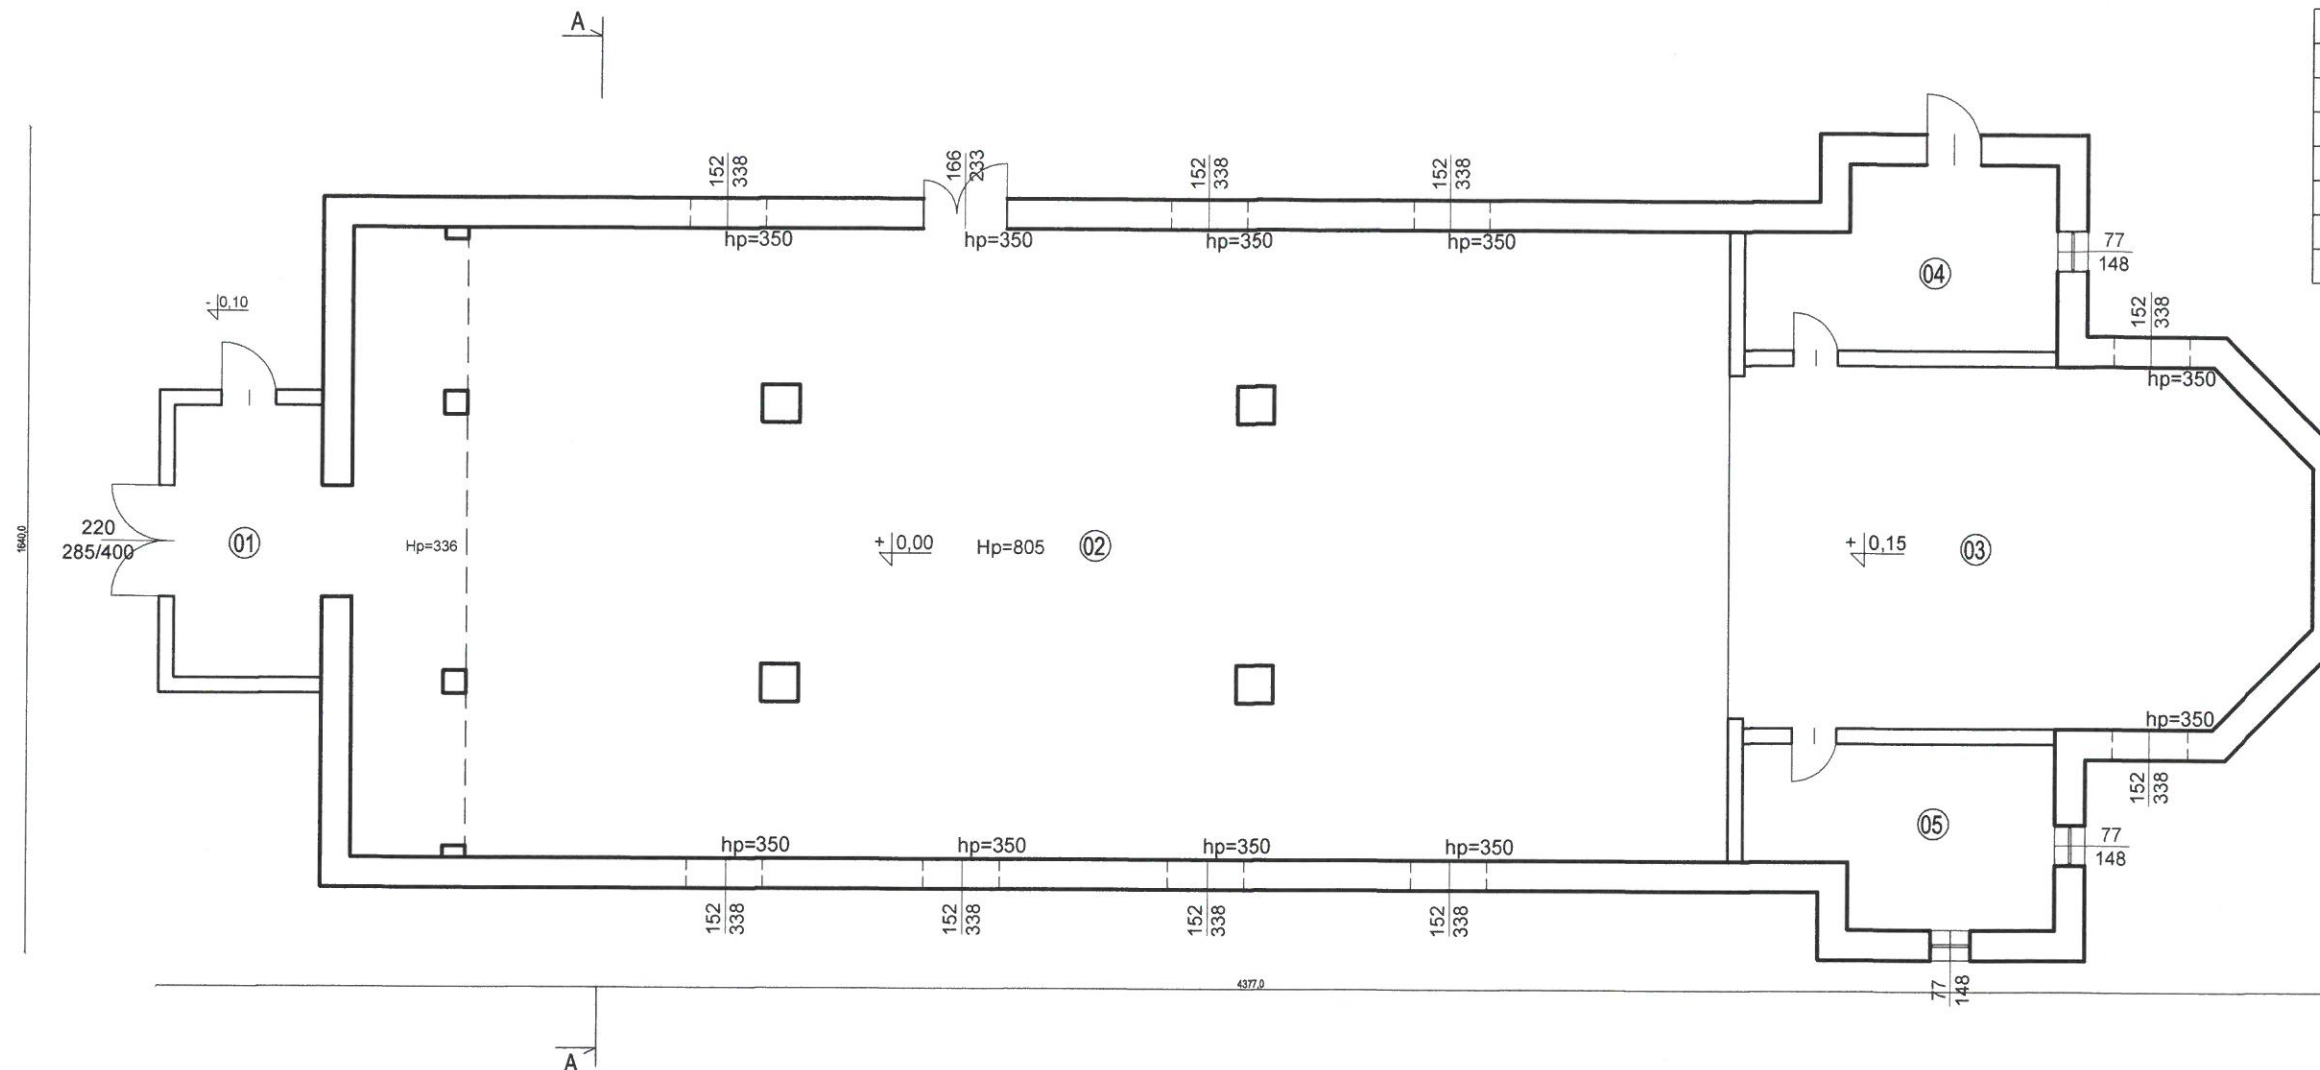

Zakres robót remontowych dachu:

Roboty rozbiórkowe

- Rozbiórka pokrycia dachu z blachy ocynkowanej układanej na rąbek wraz z obróbkami blacharskimi, rynnami i rurami spustowymi,
- Rozbiórka deskowania dachu,
- Rozbiórka obróbek blacharskich ścian ogniowych,
- Rozbiórka deskowania stropu nad parterem,

Roboty izolacyjne drewnianego stropu

- Impregnacja grzybobójcza i zabezpieczenie ogniowe belek, deskowania i innych elementów drewnianych,
- Ułożenie izolacji cieplnej między belkami stropowymi z wełny mineralnej gr. 25cm,
- Ułożenie deskowania na stropie z wykorzystaniem około 70% desek istniejących rozbiórki,

Remont konstrukcji dachu


- Częściowa wymiana zniszczonych elementów konstrukcyjnych dachu w ilości około 20% - krokwie, płatwie, miecze, podwaliny/murlaty
- Impregnacja grzybobójcza i przeciwogniowa elementów drewnianych dachu,

Pokrycie dachowe

- Ułożenie membrany dachowej paroprzepuszczalnej z przybiciem kontr łat drewnianych
- Montaż pełnego deskowania na połaci dachowej,
- Ułożenie maty strukturalnej,
- Wykonanie nowego pokrycia dachu z blachy aluminiowej na rąbek,
- Montaż obróbek blacharskich, pasy podrynnowe, nadrynnowe, gąsior, wiatrownice, itp.
- Montaż rynien i rur spustowych z blachy aluminiowej
- Montaż obróbek blacharskich z blachy gr. 0,55mm ocynkowanej powlekanej - ściany ogniowe

mgr inż. Mirosław Marnik
Upr. 108/01
do projektowania i kierowania robotami
budowlanymi bez ograniczeń
w specjalności: konstrukcyjno-budowlanej

SKALA 1:150		INWESTOR Parafia Rzymskokatolicka P.W Matki Boskiej Wspomożenia Wiernych w Tuszowie Narodowym dz. nr ewid. 2824, 39-332 Tuszów Narodowy 233	
OBIEKT Roboty remontowe w zakresie wymiany pokrycia dachu i elementów wieżby dachowej w kościele zabytkowym w Tuszowie Narodowym dz. nr 2544/2 w msc. Tuszów Narodowy,			
Rzut parteru			
PROJEKTANT	mgr inż. B Łukaszek upr. bud w specjalności konstr-budowlanej	PDK/0187/PWOK/05	02.2023
OPRACOWAŁ	inż. A. Chmara		02.2023
RODZAJ INWESTYCJI	FAZA	BRANŻA	NR RYS.
roboty budowlane	PROJ. BUDOWLANY	ARCHIT.	1.A

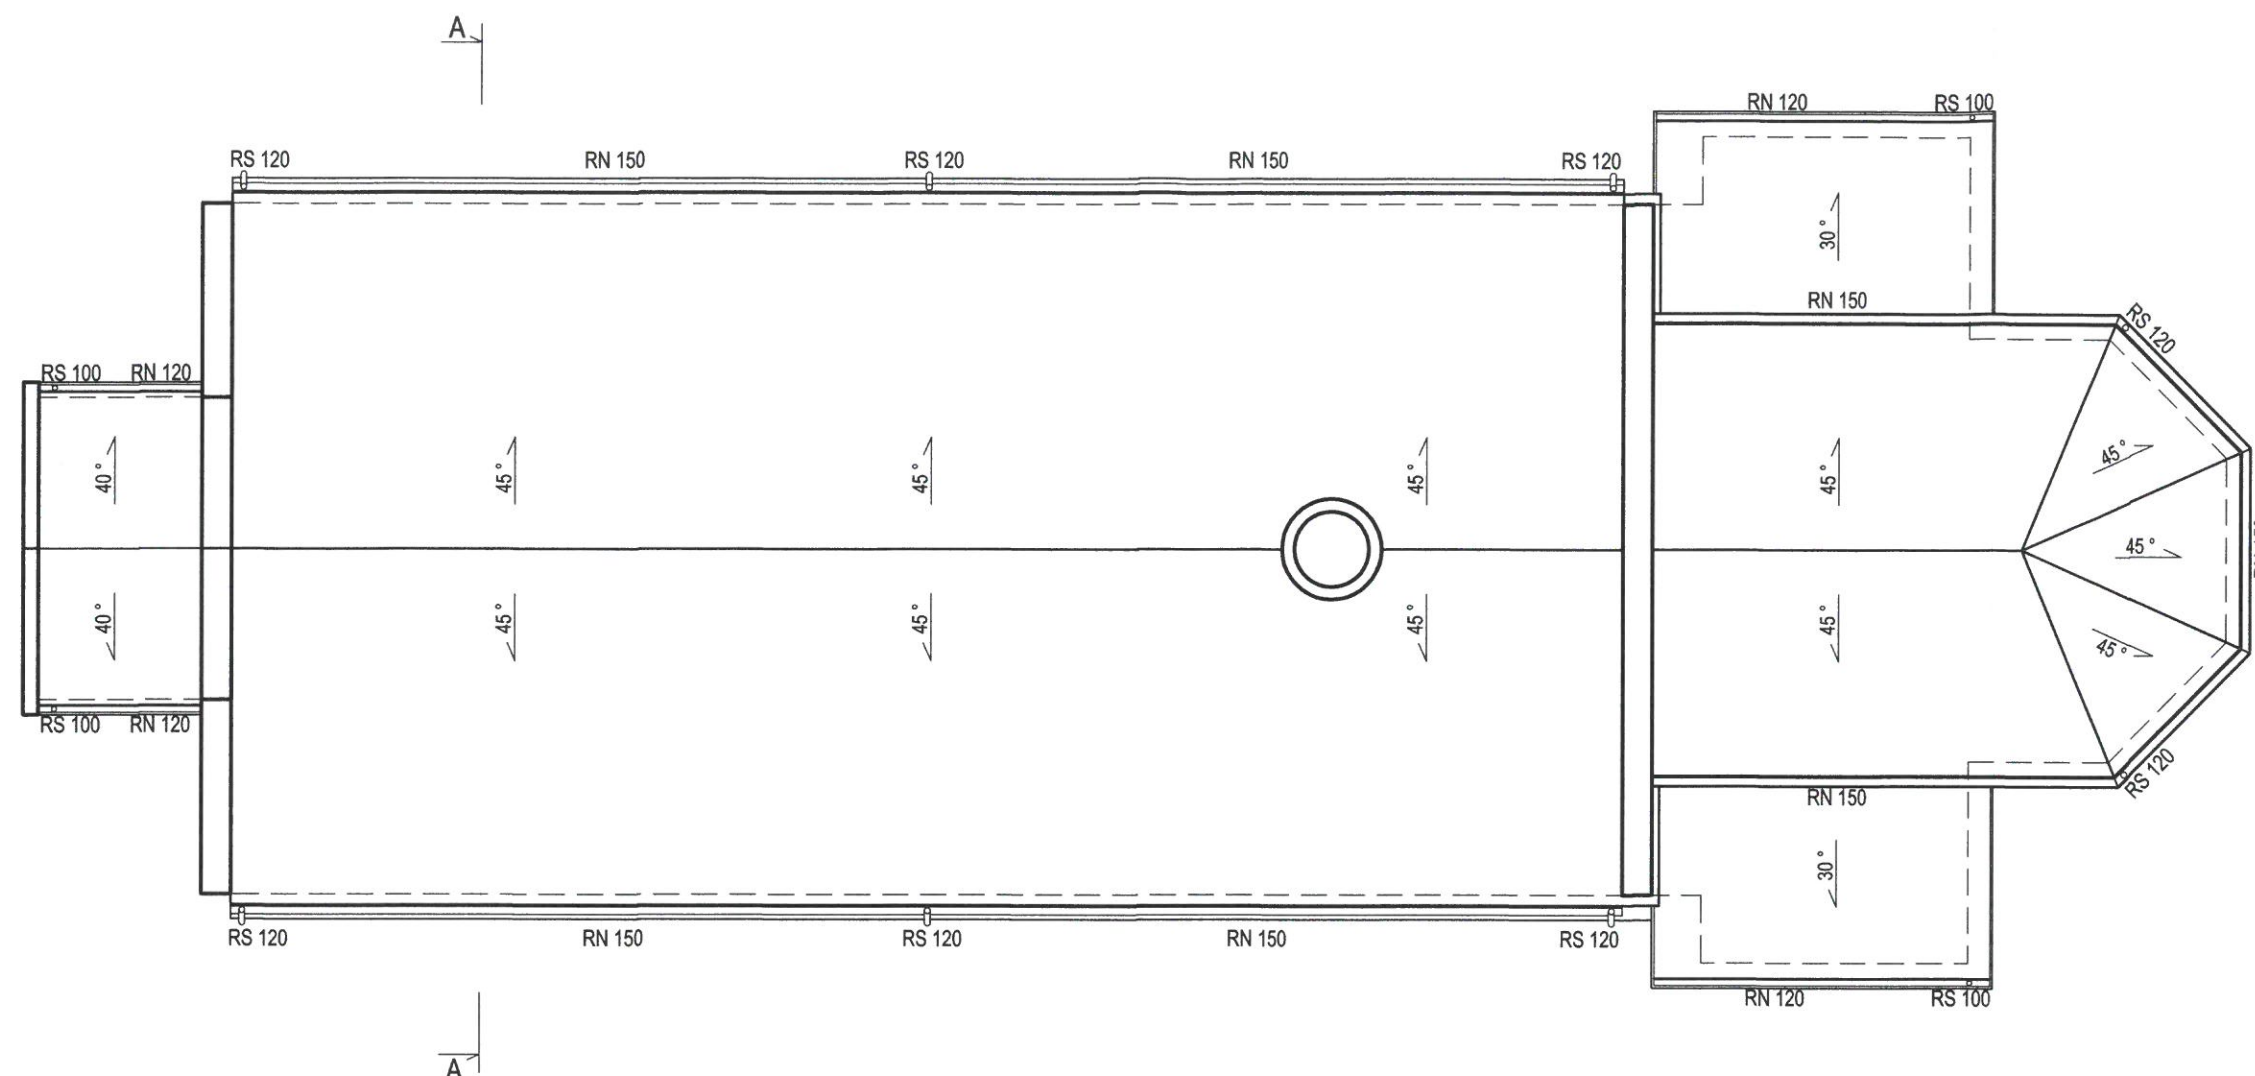

Zakres robót remontowych dachu:

Roboty rozbiórkowe

- Rozbiórka pokrycia dachu z blachy ocynkowanej układanej na rąbek wraz z obróbkami blacharskimi, rynnami i rurami spustowymi,
- Rozbiórka deskowania dachu,
- Rozbiórka obróbek blacharskich ścian ogniowych,
- Rozbiórka deskowania stropu nad parterem,

Roboty izolacyjne drewnianego stropu

- Impregnacja grzybobójcza i zabezpieczenie ogniowe belek, deskowania i innych elementów drewnianych,
- Ułożenie izolacji cieplnej między belkami stropowymi z wełny mineralnej gr. 25cm,
- Ułożenie deskowania na stropie z wykorzystaniem około 70% desek istniejących rozbiórki,

Remont konstrukcji dachu

- Częściowa wymiana zniszczonych elementów konstrukcyjnych dachu w ilości około 20% - krokwie, płatwie, miecze, podwaliny/murlaty
- Impregnacja grzybobójcza i przeciwogniowa elementów drewnianych dachu,

Pokrycie dachowe

- Ułożenie membrany dachowej paroprzepuszczalnej z przybiciem kontr lat drewnianych
- Montaż pełnego deskowania na połąci dachowej,
- Ułożenie maty strukturalnej,
- Wykonanie nowego pokrycia dachu z blachy aluminiowej na rąbek,
- Montaż obróbek blacharskich, pasy podrynnowe, nadrynnowe, gąsiorzy, wiatrownice, itp.
- Montaż rynien i rur spustowych z blachy aluminiowej
- Montaż obróbek blacharskich z blachy gr. 0,55mm ocynkowanej powlekanej - ściany ogniowe

mgr inż. Mirosław Marnik
Upewn. 108/01
do projektowania i kierowania robotami
budowlanymi bez ograniczeń
w specjalności konstrukcyjno-budowlanej

SKALA 1:150	INWESTOR Parafia Rzymskokatolicka P.W Matki Boskiej Wspomożenia Wiernych w Tuszowie Narodowym dz. nr ewid. 2824, 39-332 Tuszów Narodowy 233			
OBIEKT Roboty remontowe w zakresie wymiany pokrycia dachu i elementów wieżby dachowej w kościele zabytkowym w Tuszowie Narodowym dz. nr 2544/2 w msc. Tuszów Narodowy,				
Rzut dachu				
PROJEKTANT	mgr inż. B Łukaszek upr. bud w specjalności konstr-budowlanej	PDK/0187/PWOK/05		02.2023
OPRACOWAŁ	inż. A. Chmara			02.2023
RODZAJ INWESTYCJI	FAZA	BRANŻA	NR RYS.	
roboty budowlane	PROJ. BUDOWLANY	ARCHIT.		2.A