


RZUT PARTERU 1:100

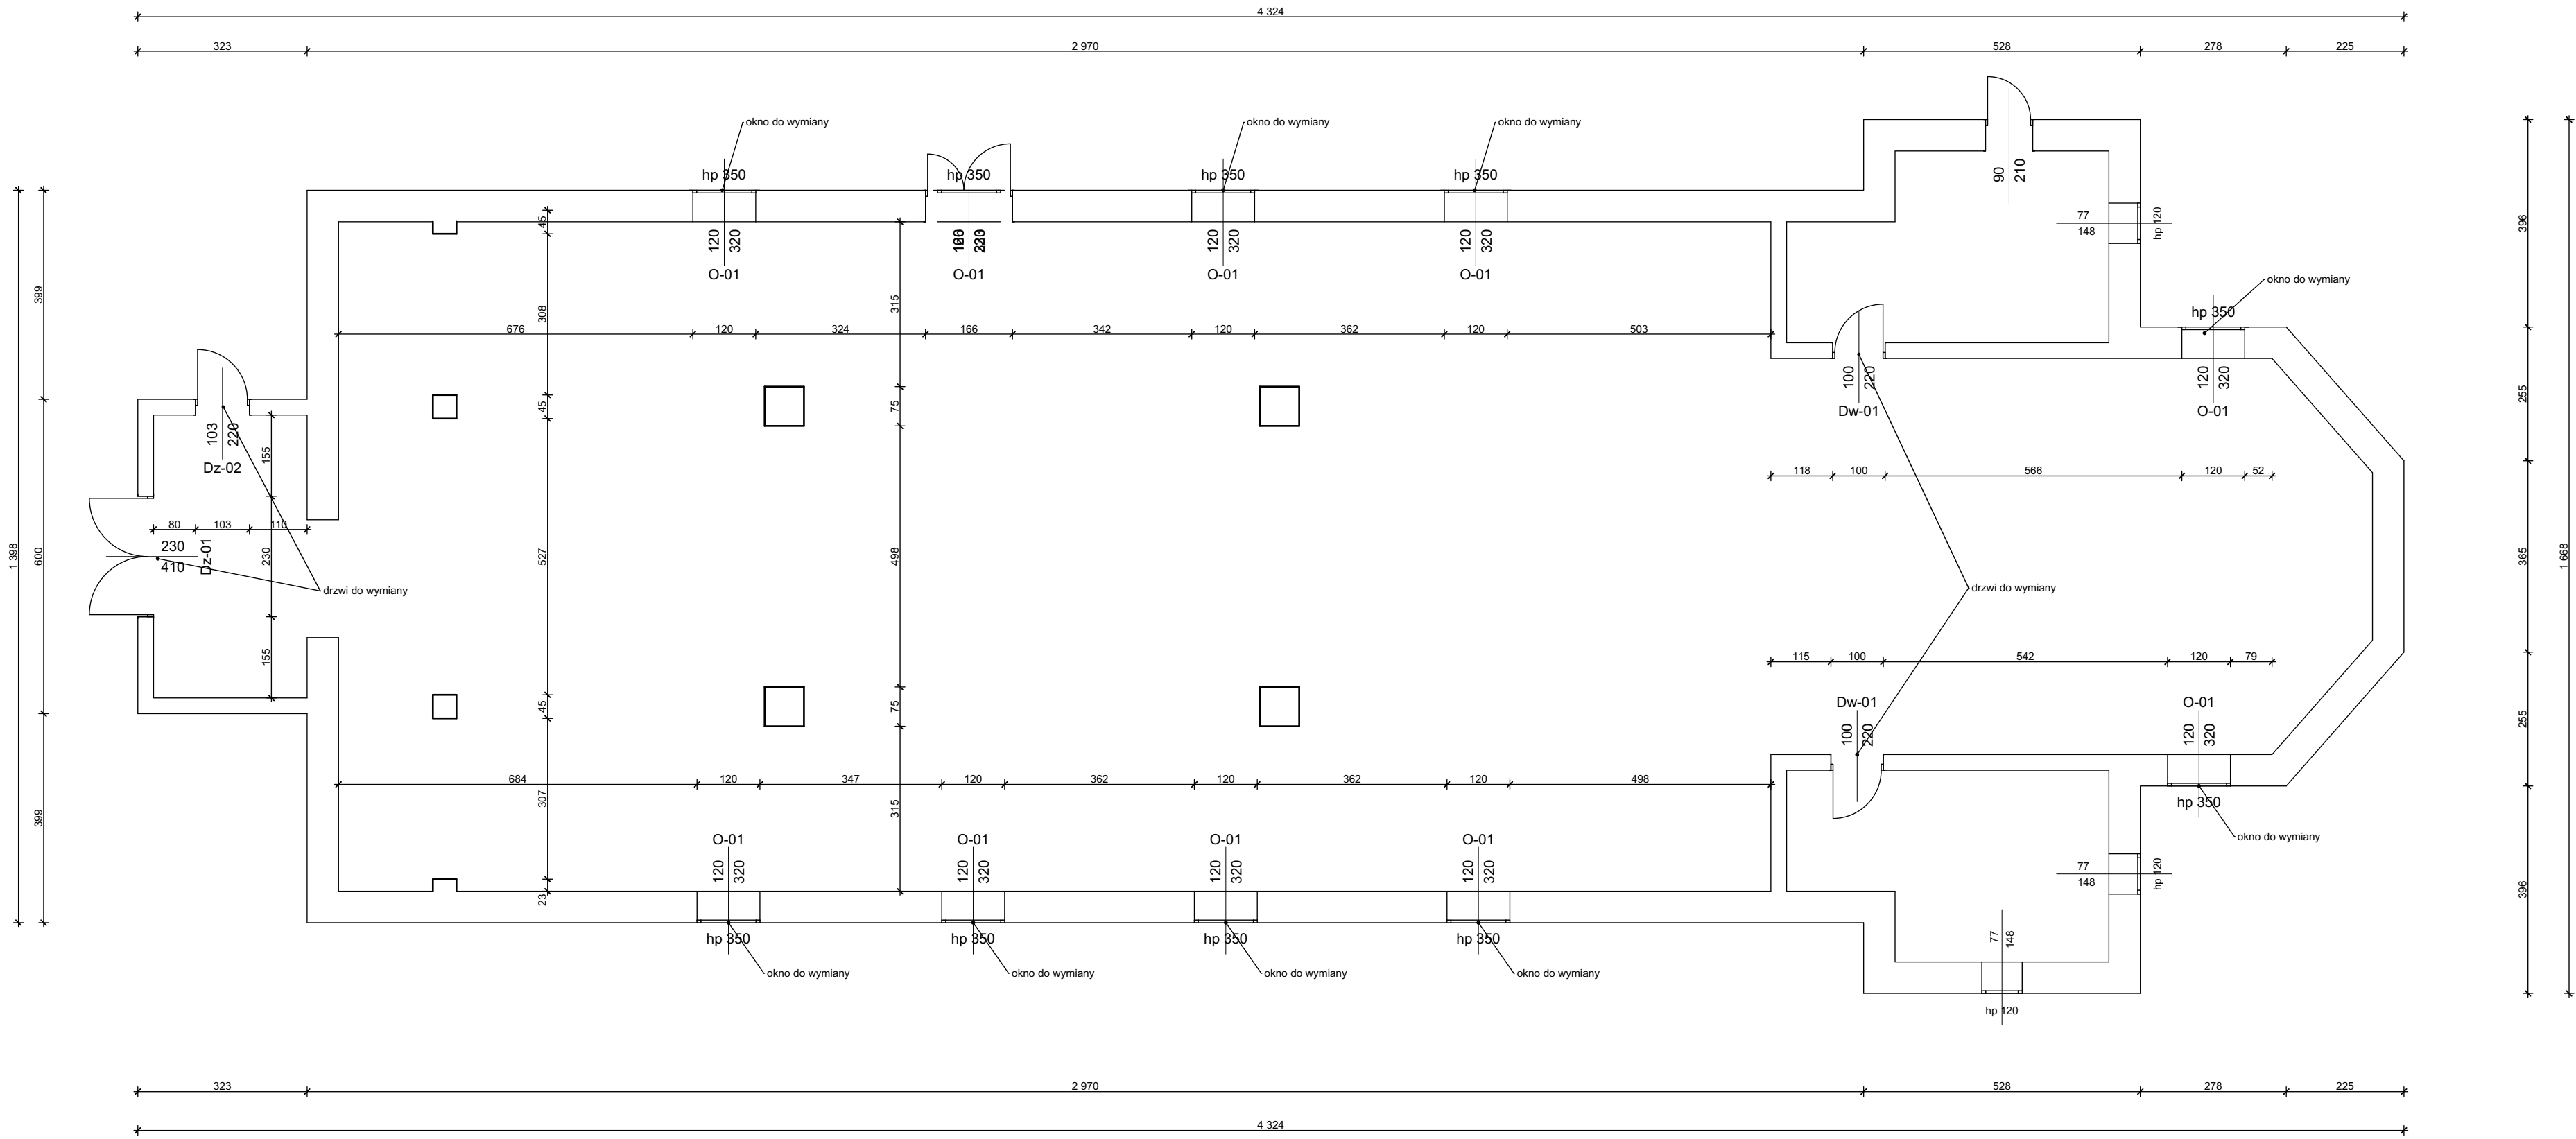

PRACOWNIA PROJEKTOWA MARTA GĄGAŁA - WÓJCİK		
OBIEKT: WYMIANA STOLARKI OKIENNEJ I DRZWIOWEJ		
ADRES BUDOWY: Tuszów Narodowy, dz. nr 2828		
INWESTOR: Parafia Rzymskokatolicka P.W. Matki Boskiej Wspomożenia Wiernych w Tuszowie Narodowym		DATA:
NAZWA RYSUNKU: RZUT PARTERU	RYS. NR.: A/1	SKALA: 1:100
SPRAWDZAJĄCY: mgr inż. arch. Sebastian Pikor upr. nr PDK0218/PWOK19	PODPIS:	
PROJEKTANT: mgr inż. Marta Gągała - Wójcik upr. nr B149/86	PODPIS:	
OPRACOWANIE: Paulina Misiak-Augustyn		