


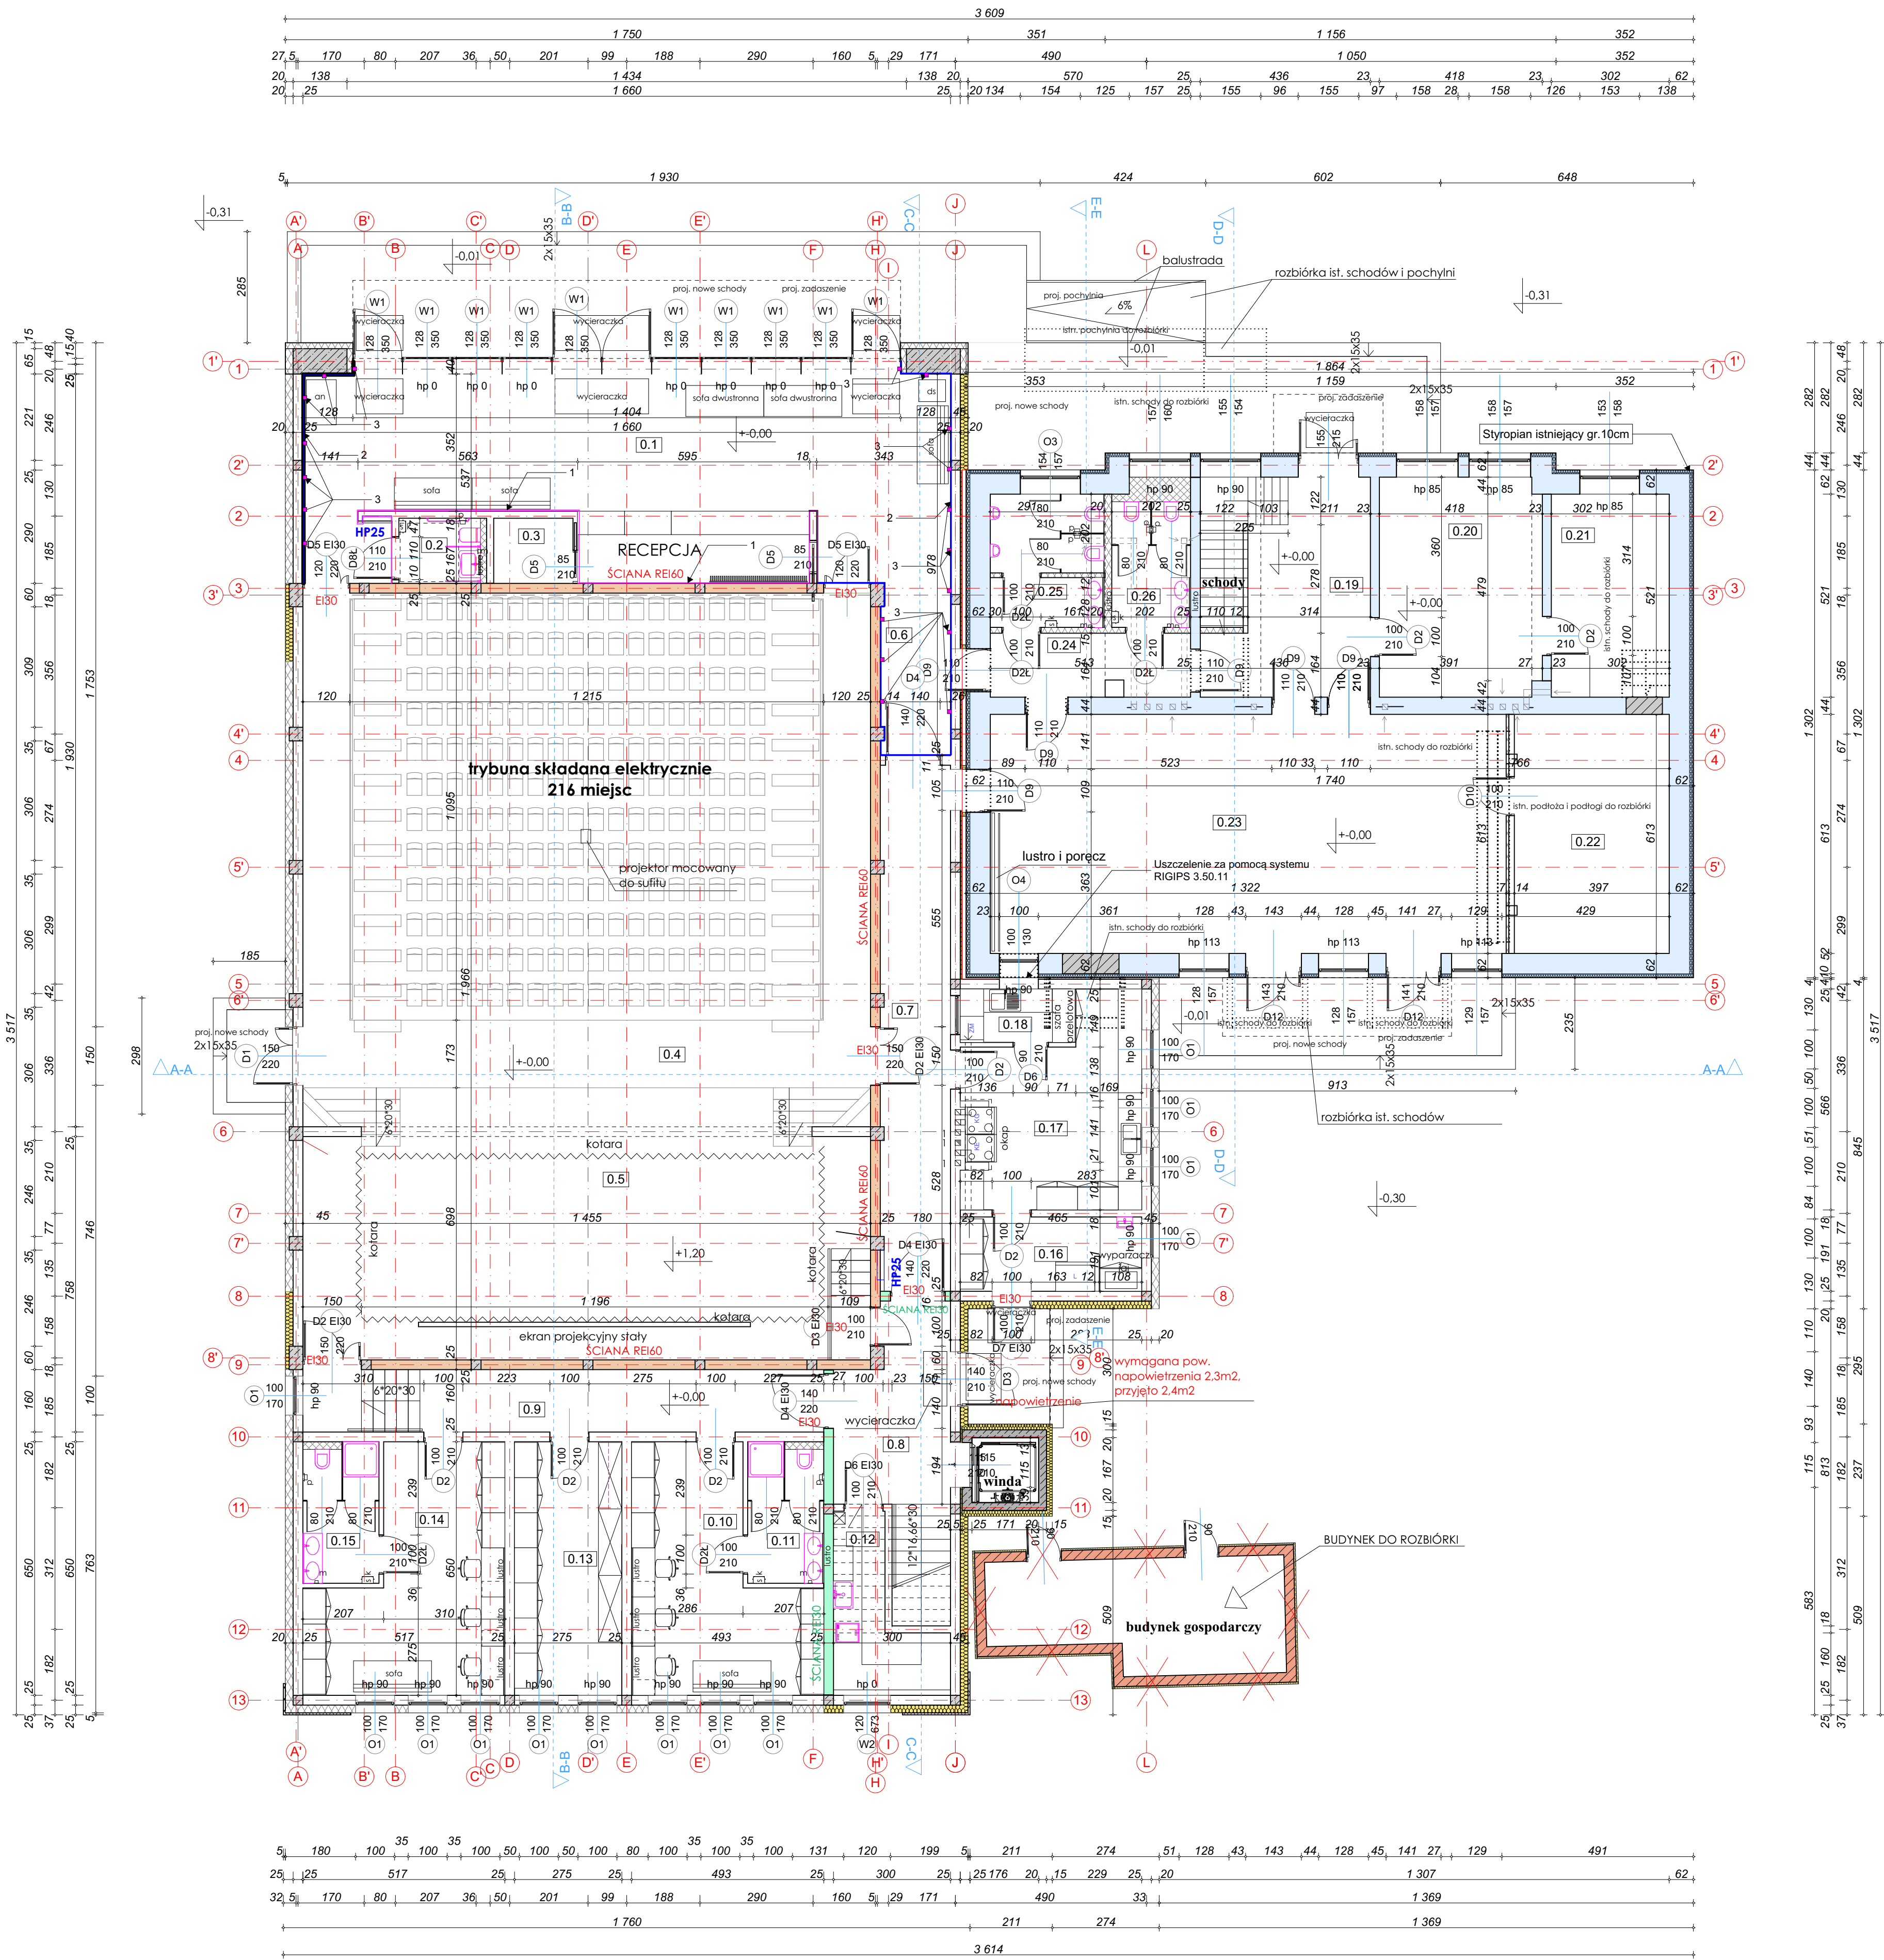

- 1-PŁYTA MEBLOWA, KOLOR DĄB GR. 18mm  
2-PŁYTA WŁÓKNO-CEMENTOWA GR.8mm  
ROZDZIELONA LISTWAMI CO 125cm  
3-LISTWA LED NA CAŁEJ WYSOKOŚCI

| Nr                            | Nazwa pomieszczenia | Rodzaj posadzki  | Powierzchnia |
|-------------------------------|---------------------|------------------|--------------|
| PARTER CZ. PROJEKTOWANA       |                     |                  |              |
| 0.1                           | Holl wejściowy      | PLYTKI GRES      | 80,2         |
| 0.2                           | Wc niepełnosprawni  | PLYTKI GRES      | 3,8          |
| 0.3                           | Zaplecze recepcji   | PLYTKI GRES      | 3,4          |
| 0.4                           | Sala widowiskowa    | PARKIET          | 185,3        |
| 0.5                           | scena               | PARKIET          | 100,7        |
| 0.6                           | Korytarz            | PLYTKI GRES      | 7,9          |
| 0.7                           | Korytarz            | PLYTKI GRES      | 24,4         |
| 0.8                           | Klatka schodowa     | PLYTKI GRES      | 18,6         |
| 0.9                           | Korytarz            | PLYTKI GRES      | 21,6         |
| 0.10                          | Garderoba           | PLYTKI GRES      | 24,3         |
| 0.11                          | Umywalnia           | PLYTKI GRES      | 7,1          |
| 0.12                          | Pom. porządkowe     | PLYTKI GRES      | 2,9          |
| 0.13                          | Magazyn sceniczny   | PLYTKI GRES      | 18,0         |
| 0.14                          | Garderoba           | PLYTKI GRES      | 25,9         |
| 0.15                          | Umywalnia           | PLYTKI GRES      | 7,1          |
| 0.16                          | Magazyn             | PLYTKI GRES      | 9,0          |
| 0.17                          | Wydawka             | PLYTKI GRES      | 22,2         |
| 0.18                          | Zmywalnia           | PLYTKI GRES      | 4,1          |
| RAZEM PARTER CZ. PROJEKTOWANA |                     |                  | 566,5 m²     |
| PARTER CZ. ISTNIEJĄCA         |                     |                  |              |
| 0.19                          | Holl                | NOWE PLYTKI GRES | 28,3         |
| 0.20                          | Biuro               | ISTN. PANELE     | 23,4         |
| 0.21                          | Biuro               | ISTN. PANELE     | 15,7         |
| 0.22                          | Studio muzyczne     | NOWA WYKŁADZINA  | 24,3         |
| 0.23                          | Sala świcze         | ISTN. WYKŁADZINA | 82,7         |
| 0.24                          | Korytarz            | NOWE PLYTKI GRES | 8,5          |
| 0.25                          | Wc męski            | NOWE PLYTKI GRES | 9,7          |
| 0.26                          | Wc damski           | NOWE PLYTKI GRES | 6,5          |
| RAZEM PARTER CZ. ISTNIEJĄCA   |                     |                  | 199,1 m²     |
| OGÓŁEM PARTER                 |                     |                  | 765,6 m²     |

- s suszarka automatyczna  
m dozownik mydła  
p pojemnik na papier + szafka  
k kosz na śmieci  
ds dystrybutor wody  
an automat na napoje

- istn. ściany  
proj. ściana - pustak ceramiczny gr 25 cm + styropian 20 cm  
proj. ściana - pustak ceramiczny gr 25 cm + wełna mineralna 20 cm  
proj. ściana - pustak ceramiczny gr 25 cm na zaprawie cementowej REI60  
proj. ściana - pustak ceramiczny gr 25 cm na zaprawie cementowej REI30  
proj. ściana - pustak ceramiczny gr 25 cm + wełna mineralna 5 cm  
proj. ściana żelbetowa gr 20 cm + wełna mineralna 10 cm  
proj. ścianki działowe z 2 x płyt GK  
rozbiórka elementów budynku  
zamurowanie otworów  
hydrant HP 25 z węzłem półsztywnym 30 m i gaśnicą. Szafka 100\*76\*18 cm

|                                                |                                                   |                    |                   |              |
|------------------------------------------------|---------------------------------------------------|--------------------|-------------------|--------------|
| PRZEBUDOWA I ROZBUDOWA BUDYNKU GOK W GROCHOWEM |                                                   |                    |                   |              |
| ADRES OBIEKTU:                                 | GROCHOWE DZ. NR 628, 627/4, 627/5, 627/6, 1746/11 |                    |                   | SKALA: 1:100 |
| INWESTOR:                                      | GMINA TUŚZÓW NARODOWY, 39-332 TUŚZÓW NARODOWY 225 |                    |                   | TYTUŁ: A-01  |
| PROJEKTANT (FUNKCJA):                          | RZUT PARTERU                                      |                    |                   |              |
| PROJEKTANT ARCHITEKTURA:                       | mgr inż. arch. Grzegorz Pikor                     | MA/020/20          | 04.2023           |              |
| OPRACOWAŁ:                                     |                                                   |                    |                   |              |
| OPRACOWAŁ ARCHITEKTURA:                        | mgr inż. arch. Bartosz Święch                     | 139/LBOKK/2015     | 04.2023           |              |
| BRANŻA:                                        | Architektura                                      | PROJEKT PROJEKTOWY | Projekt budowlany |              |