


ELEWACJA WSCHODNIA

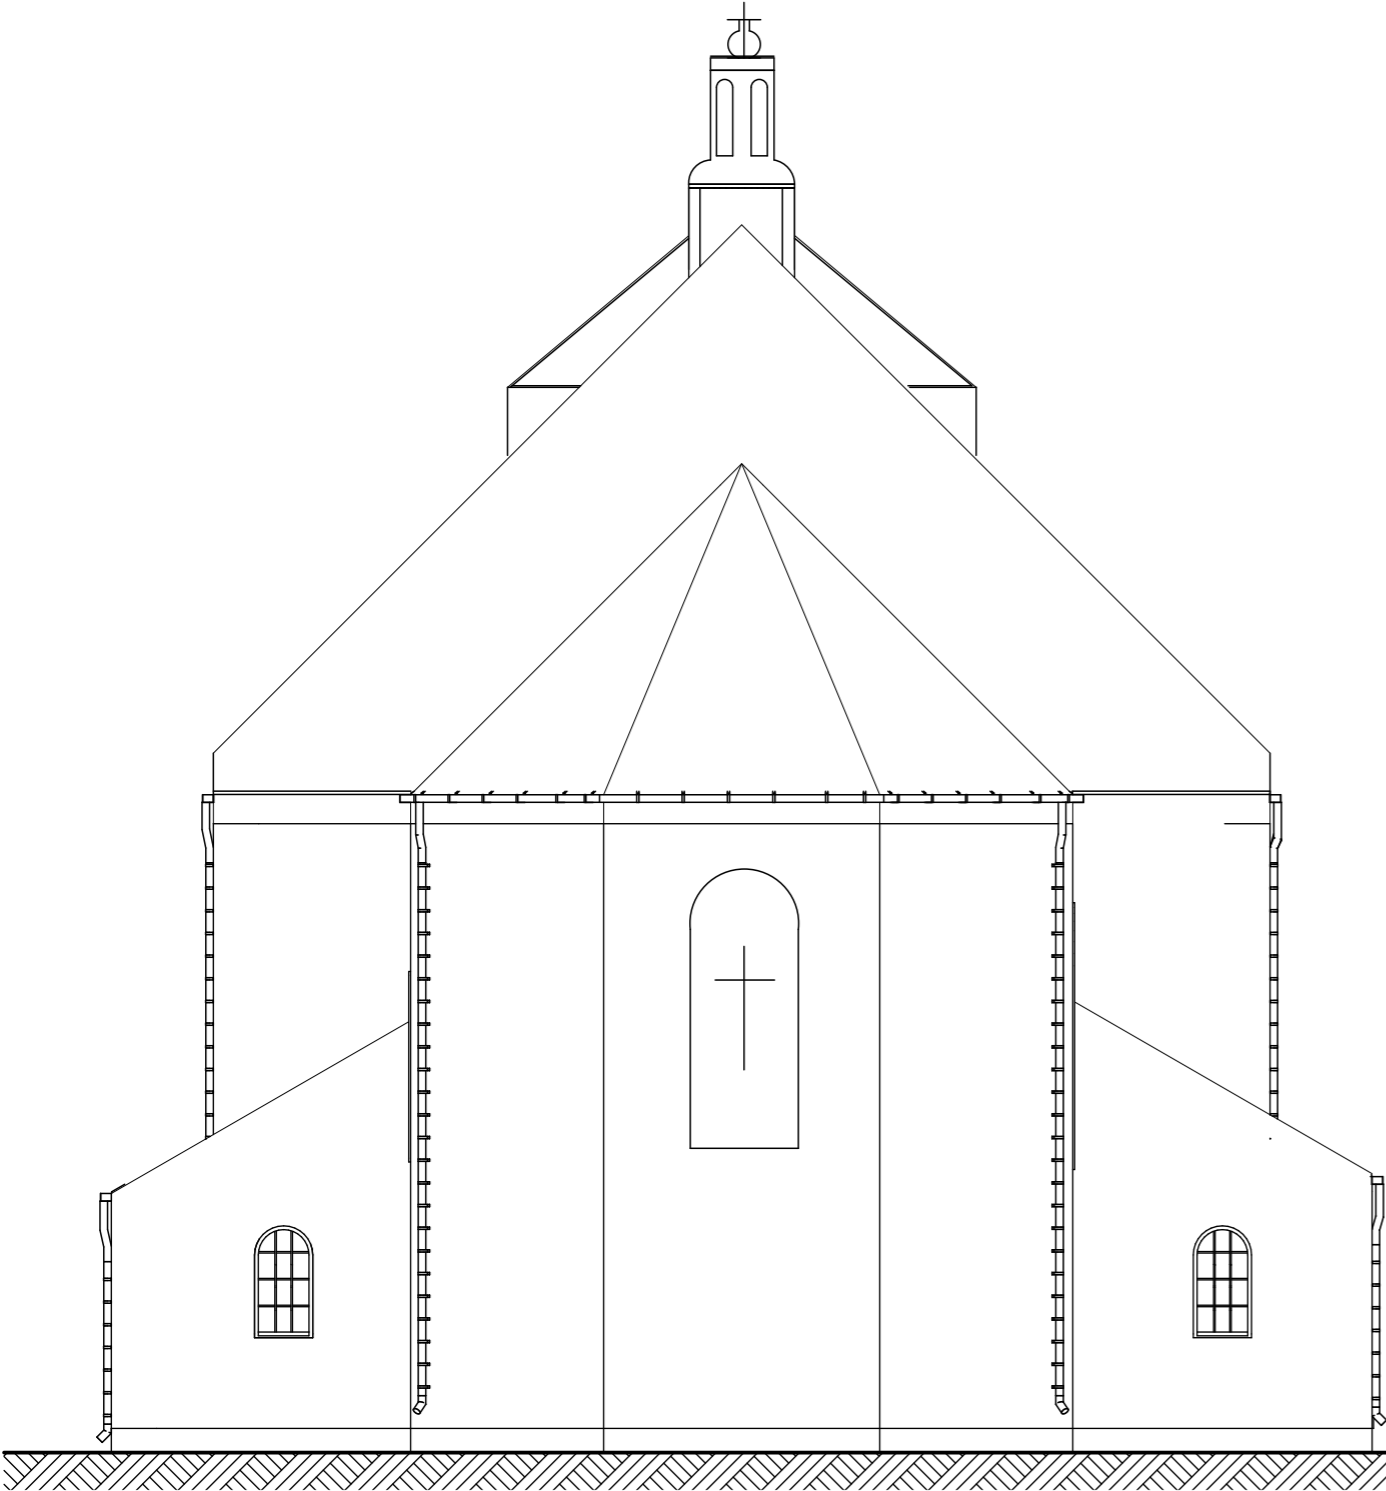

ELEWACJA ZACHODNIA



— STOLARKA DO WYMIANY

PRACOWNIA PROJEKTOWA MARTA GAGAŁA - WÓJCIK			
OBIEKT:		WYMIANA STOLARKI OKIENNEJ I DRZWIOWEJ	
ADRES BUDOWY:		Tuszów Narodowy, dz. nr 2828	
INWESTOR:			DATA:
Parafia Rzymskokatolicka P.W. Matki Boskiej Wspomożenia Wiernych w Tuszowie Narodowym			
NAZWA RYSUNKU:		RYS. NR.:	SKALA:
ELEWACJE		A/8	1:100
SPRAWDZAJĄCY:		PODPIS:	
mgr inż. arch. Sebastian Pikor upr. nr PDK/0218/PWOK/19			
PROJEKTANT:		PODPIS:	
mgr inż. Marta Gągała - Wójcik upr. nr B149/86			
OPRACOWANIE:			
Paulina Misiak-Augustyn			