


ZAŁĄCZNIK DO UCHWAŁY

NR *XXV.11./271/2018*

RADY GMINY TUSZÓW NARODOWY

z dnia *30 maja* 2018r.

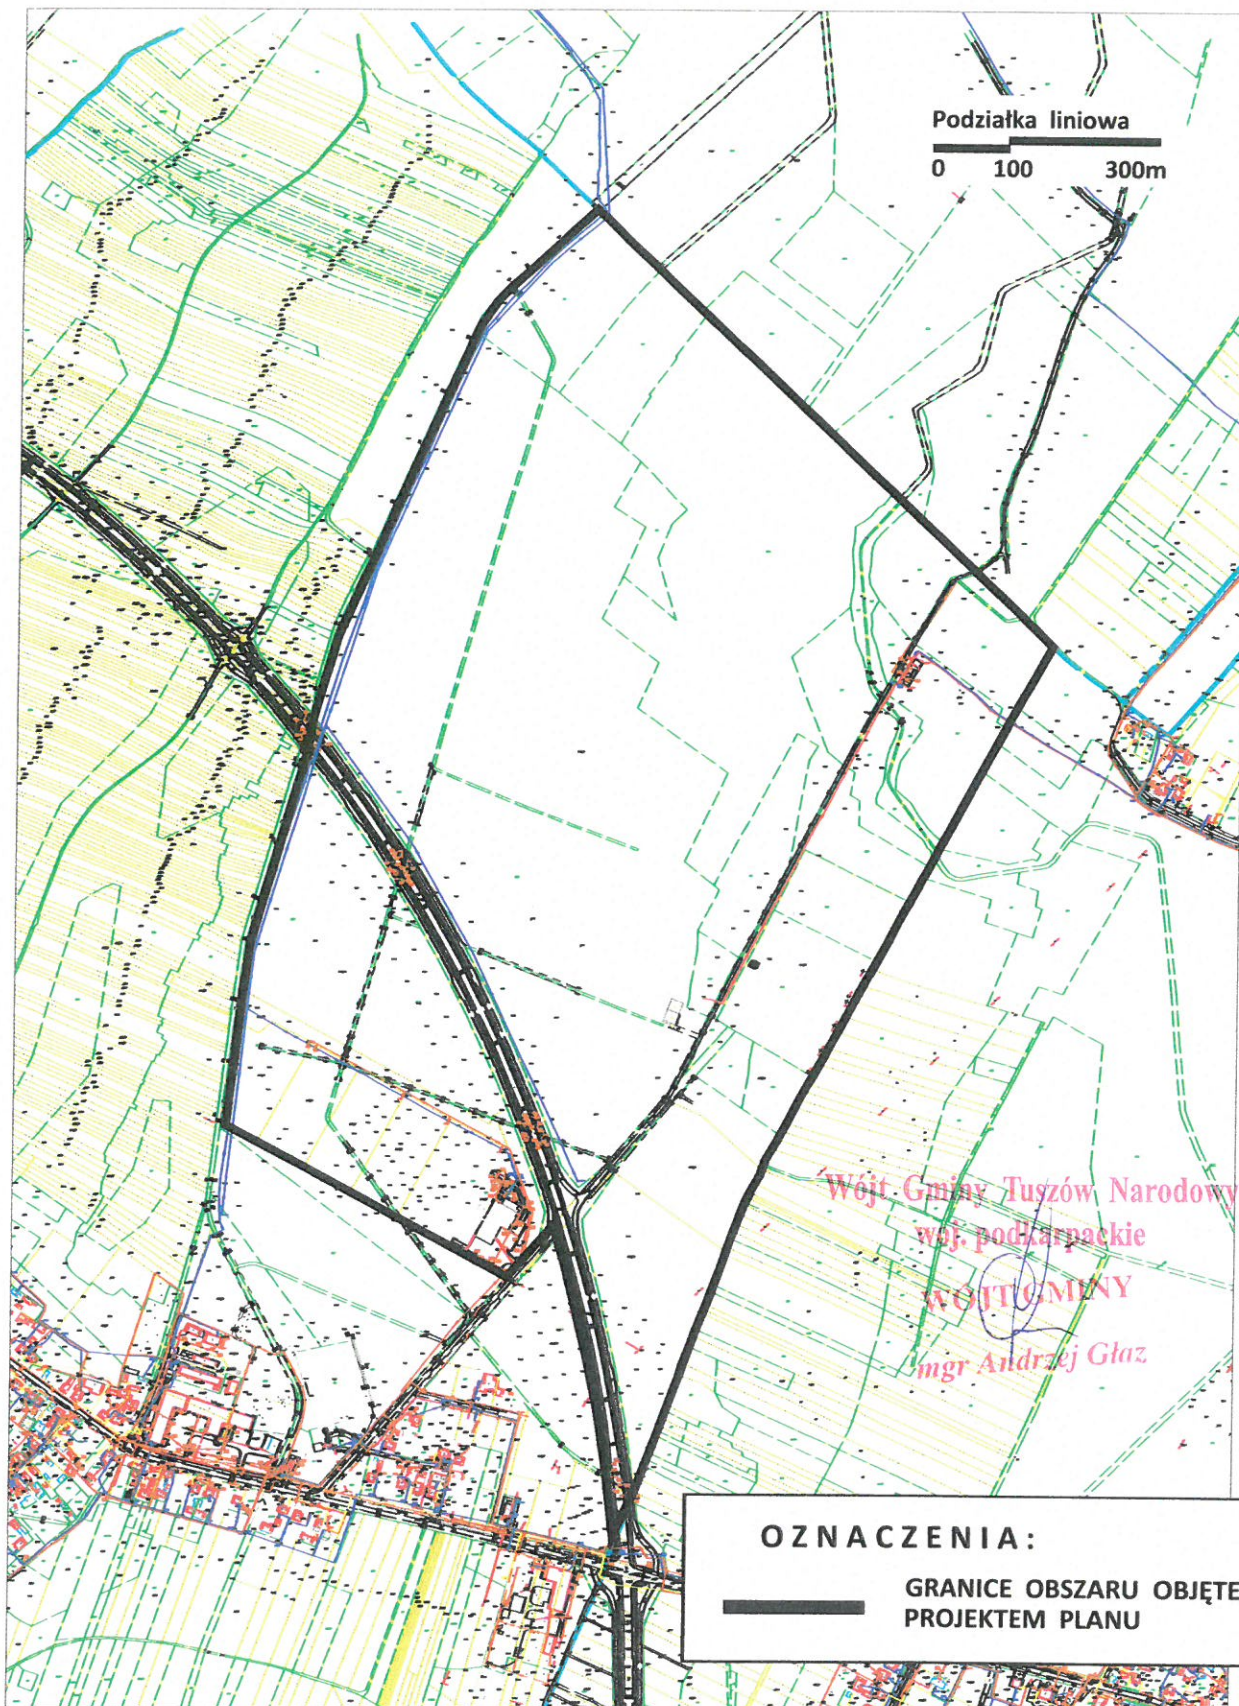

OZNACZENIA:

———— GRANICE OBSZARU OBJĘTEGO
PROJEKTEM PLANU