


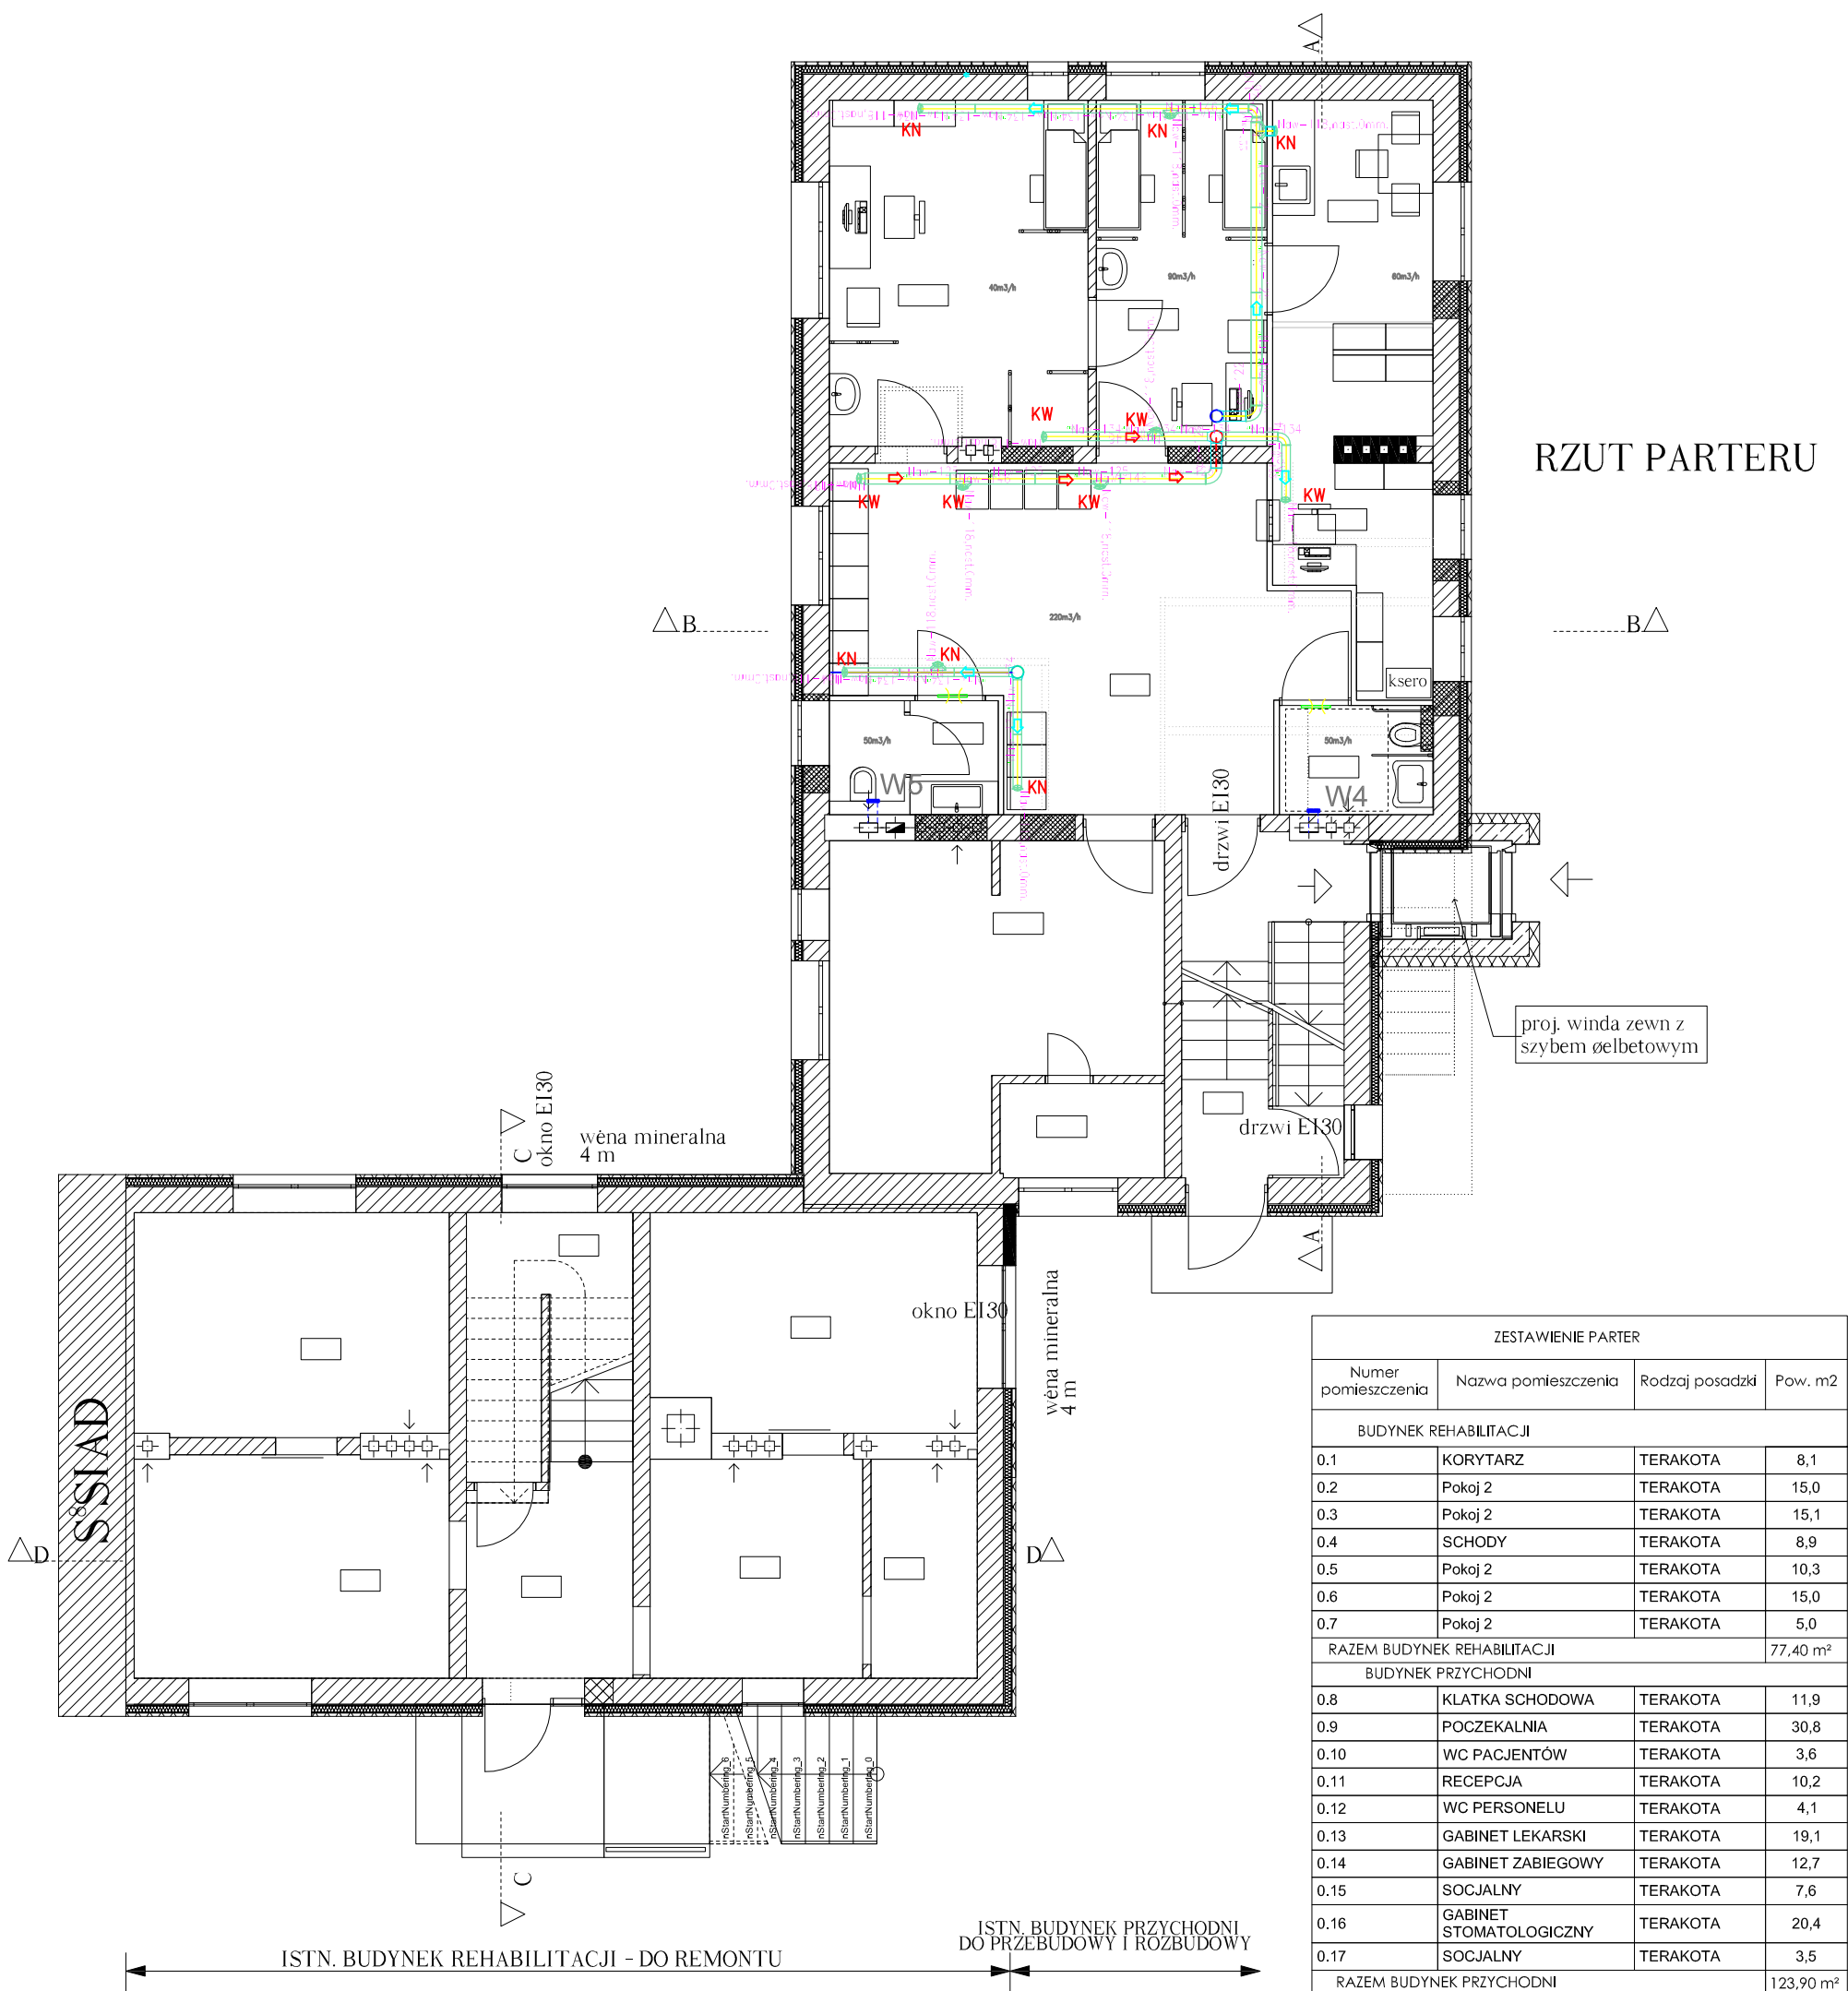

W1 W2 wentylator łazienkowy
W4 W5 sprzężony ze światłem
W6 W10 V=80–100m3/h
W8 W9 17W, 230V,

przewód nawiewny
przewód wywiewny

KN kratka nawiewna
KW kratka wywiewna

CNWi centrala nawiewno-wywiewna z rekuperatorem

NAZWA INWESTYCJI OBJEKTU	PRZEBUDOWA I ROZBUDOWA BUDYNKU OŚRODKA ZDROWIA W RAMACH ZADANIA PN. REWITALIZACJA BUDYNKU ZOZ W TUSZOWIE NARODOWYM WRAZ Z PRZYLEGLĄ INFRASTRUKTURĄ		
ADRES OBJEKTU	39-332 TUSZÓW NARODOWY 51, DZIAŁKA NR 1452/5		SKALA
INWESTOR	GMINA TUSZÓW NARODOWY, 39-332 TUSZÓW NARODOWY 225		1:100
PRZEDMIOT RYSUNKU	RZUT PARTERU	KANALIZACJA	NR RYS. WENT2
OPRACOWAŁ:	IMI, NAZWISKO	NR UPRAWNIŁ	DATA OPRACOWANIA
PROJEKTANT:	mgr inż. Ewa Wiacek	15/99 upr. sanitarnie bez ograniczeń	06.2019
SPRAWDZAJĄCY:	mgr inż. Bogdan Łukaszek	44/96 upr. sanitarnie bez ograniczeń	06.2019
BRANŻA:	SANITARNA	STADIUM PROJEKTOWE Projekt budowlany	PODPIS

Biurowie Projektowe
ino. Grzegorz Pikor
ul. Lelewela 10, 39-300 Mielec
tel. 695 990 519