

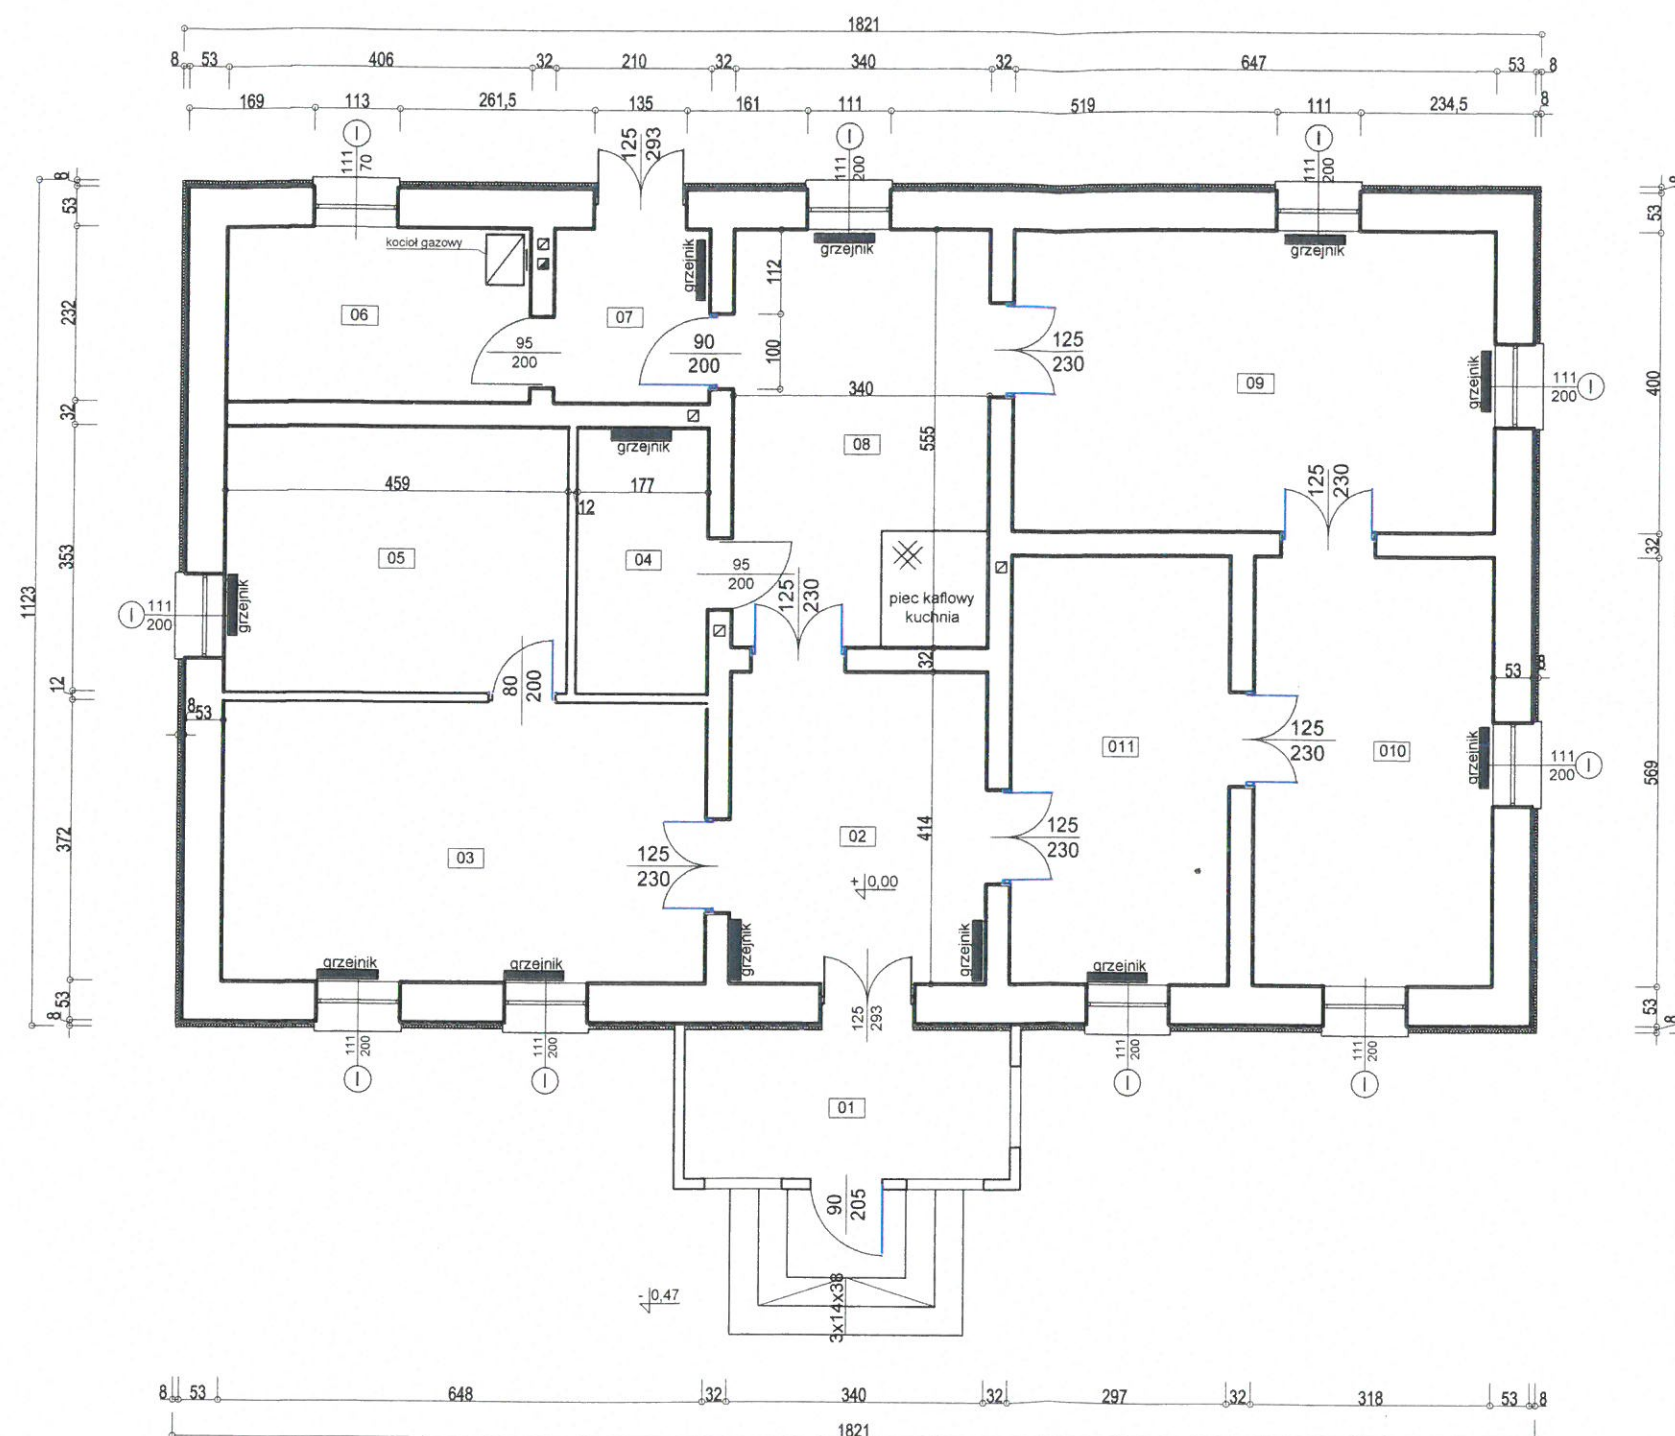


RZUT PRZYZIEMIA
skala 1:100

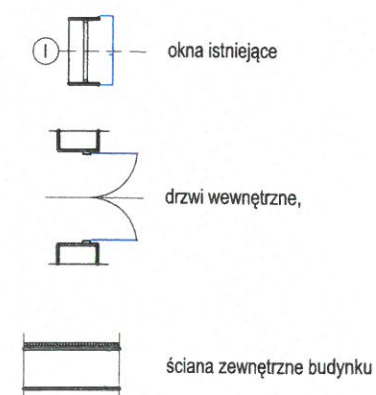


ZESTAWIENIE POMIESZCZEŃ				
NR	POMIESZCZENIE	POSADZKA	DZIAŁANIE	POWIERZCHNIA
01	Wiatrołap	deski	stan istn.	8,91 m2
02	Hol	deski drewn.	lakierowanie	14,0 m2
03	Sala	deski warstw.	wymiana	22,8 m2
04	Łazienka	plytki	istniejące	6,2 m2
05	Pokój	deski drewn.	lakierowanie	16,2 m2
06	Pom. gosp.	deski	istniejące	9,4 m2
07	Wiatrołap	deski warstw.	wymiana	4,8 m2
08	Kuchnia	deski drewn.	lakierowanie	18,8 m2
09	Sala	parkiet	stan istn.	25,8 m2
010	Pokój	deski warstw.	wymiana	18,1 m2
011	Pokój	deski warstw.	wymiana	16,8 m2
SUMA				161,8 m2

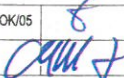

SKALA 1:100		INWESTOR Parafia Rzymskokatolicka pw. Najświętszego Serca Pana Jezusa w Sarnowie gm. Tuszów Narodowy,		
OBIEKT Roboty remontowe i rozbiórkowe w budynku plebani przy Parafii Rzymskokatolickiej pw. Najświętszego Serca Pana Jezusa w Sarnowie polegająca na wymianie drzwi wewnętrznych, wymianie podłóg, malowaniu ścian i sufitów, itp. dz. nr 179 w Sarnowie, gmina Tuszów Narodowy				
Rzut przyziemia				
PROJEKTANT	mgr inż. B. Łukaszek	PDK/0187/PWCK/05	8	01.2023
OPRACOWAŁ	inż. A. Chmara			01.2023
RODZAJ INWESTYCJI BUDOWA	FAZA INWENTARYZACJA	BRANŻA	ARCHIT.	NR RYS. 1.1

RZUT PRZYZIEMIA
skala 1:100

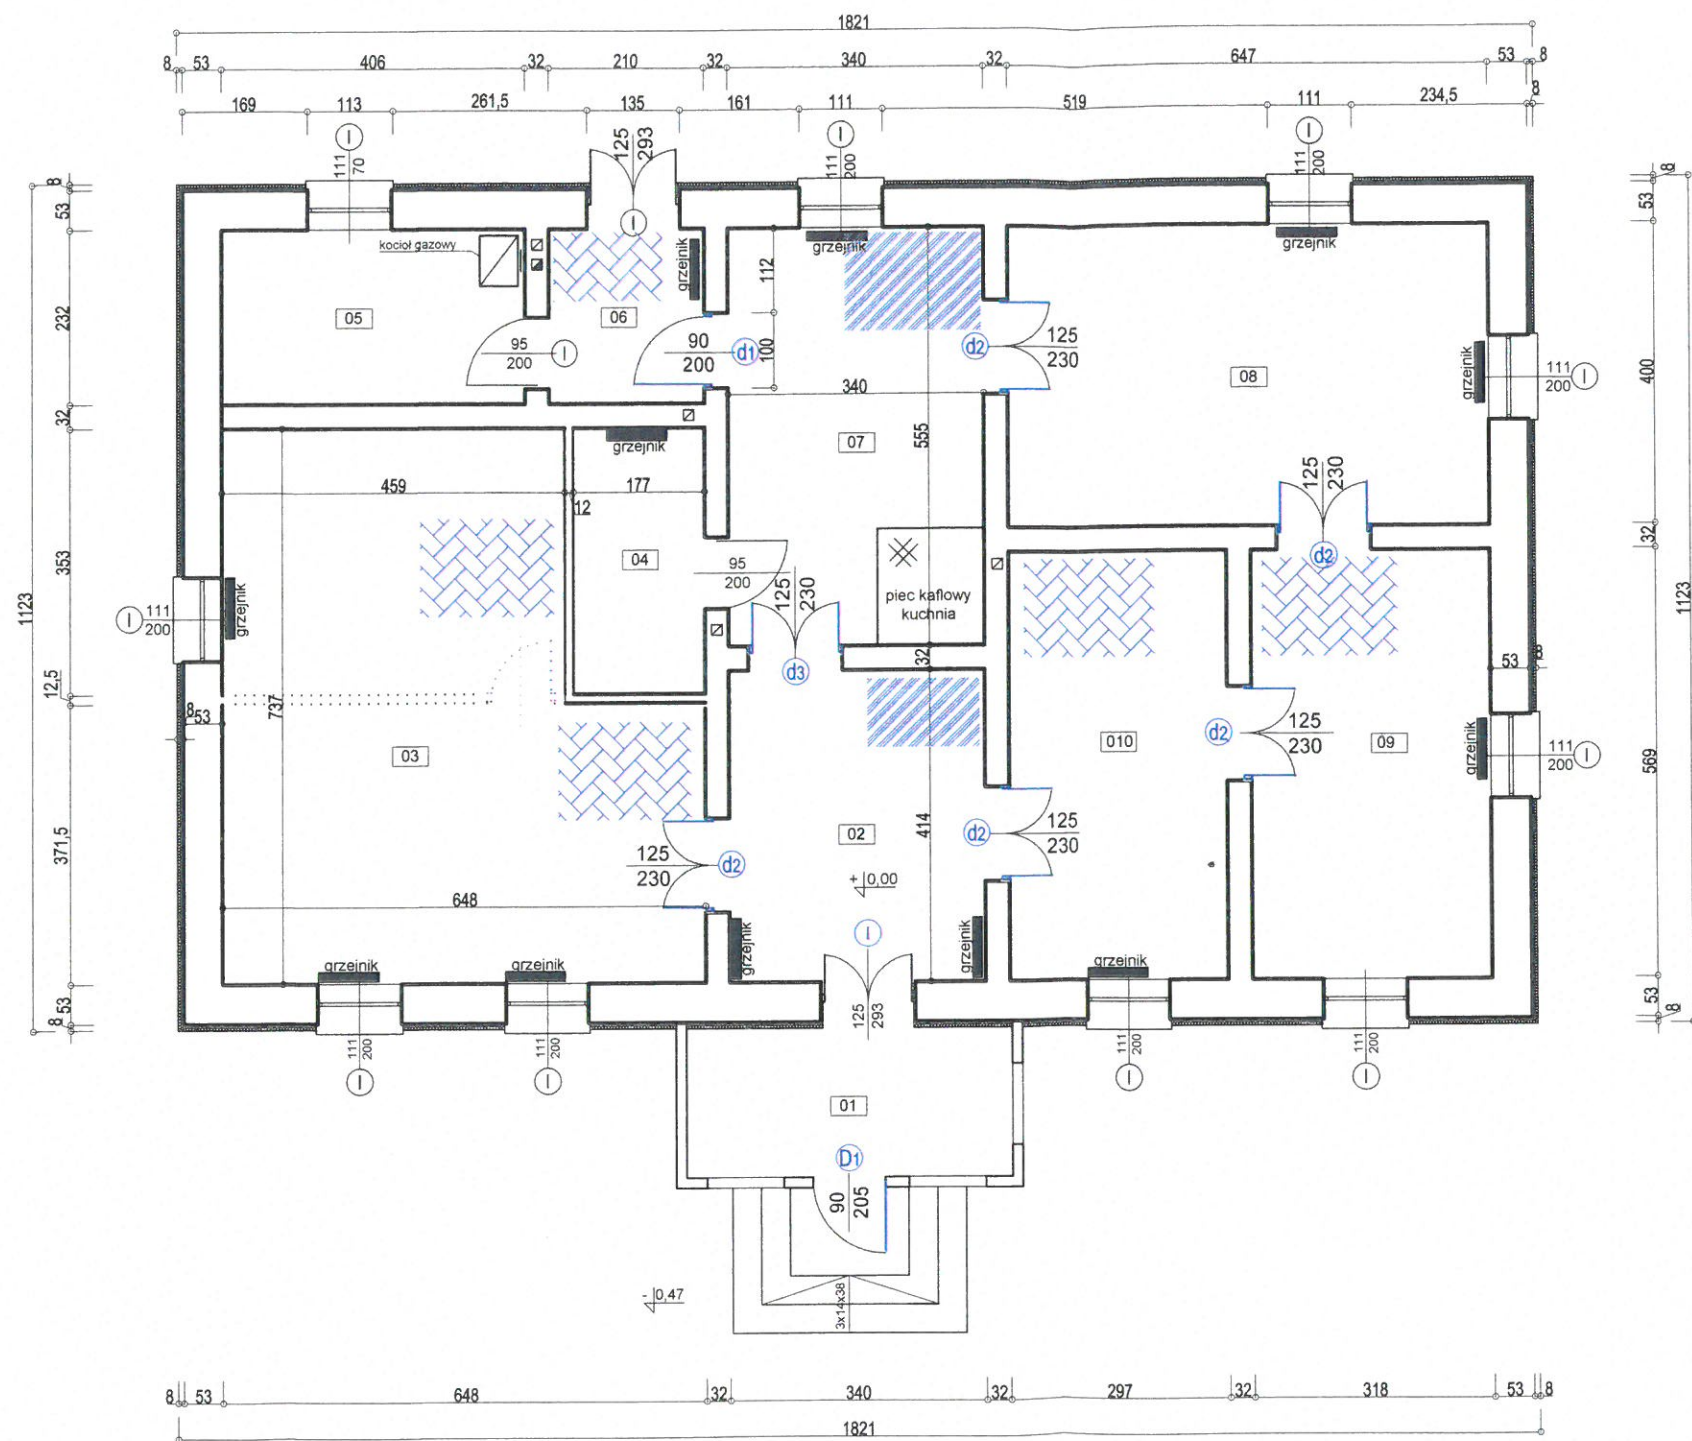

ZESTAWIENIE POMIESZCZEŃ				
NR	POMIESZCZENIE	POSADZKA	DZIAŁANIE	POWIERZCHNIA
01	Wiatrołap	deski	stan istn.	8,91 m2
02	Hol	deski drewn	lakierowanie	14,0 m2
03	Sala	deski warstw.	wymiana	40,8 m2
04	Łazienka	płytki	istniejące	6,2 m2
05	Pom. gosp	deski	istniejące	9,4 m2
06	Wiatrołap	deski warstw.	wymiana	4,8 m2
07	Kuchnia	deski drewn.	lakierowanie	18,8 m2
08	Sala	parkiet	stan istn.	25,8 m2
09	Pokój	deski warstw.	wymiana	18,1 m2
010	Pokój	deski warstw.	wymiana	16,8 m2
SUMA				163,6 m2


-  okna istniejące
-  drzwi przewidziane do wymiany,
-  ściana zewnętrzna budynku
-  ścianka działowa wtórna przeznaczona do wyburzenia
-  oznaczenie pomieszczenia z podłogą przewidzianą do wymiany
-  oznaczenie pomieszczenia z podłogą przewidzianą do cyklinowania i malowania

SKALA 1:100		INWESTOR Parafia Rzymskokatolicka pw. Najświętszego Serca Pana Jezusa w Sarnowie gm. Tuszów Narodowy,	
OBIEKT Roboty remontowe i rozbiórkowe w budynku plebani przy Parafii Rzymskokatolickiej pw. Najświętszego Serca Pana Jezusa w Sarnowie polegająca na wymianie drzwi wewnętrznych, wymianie podłóg, malowaniu ścian i sufitów, itp. dz. nr 179 w Sarnowie, gmina Tuszów Narodowy		Rzut przyziemia	
PROJEKTANT	mgr inż. B. Łukaszek	PK0187/PWOK/05	01.2023
OPRACOWAŁ	inż. A. Chmara		01.2023
RODZAJ INWESTYCJI	FAZA	BRANZA	NR RYS.
BUDOWA	PROJ. BUDOWLANY	ARCHIT.	1.A

Elewacja południowa
skala 1:100



Elewacja północna
skala 1:100

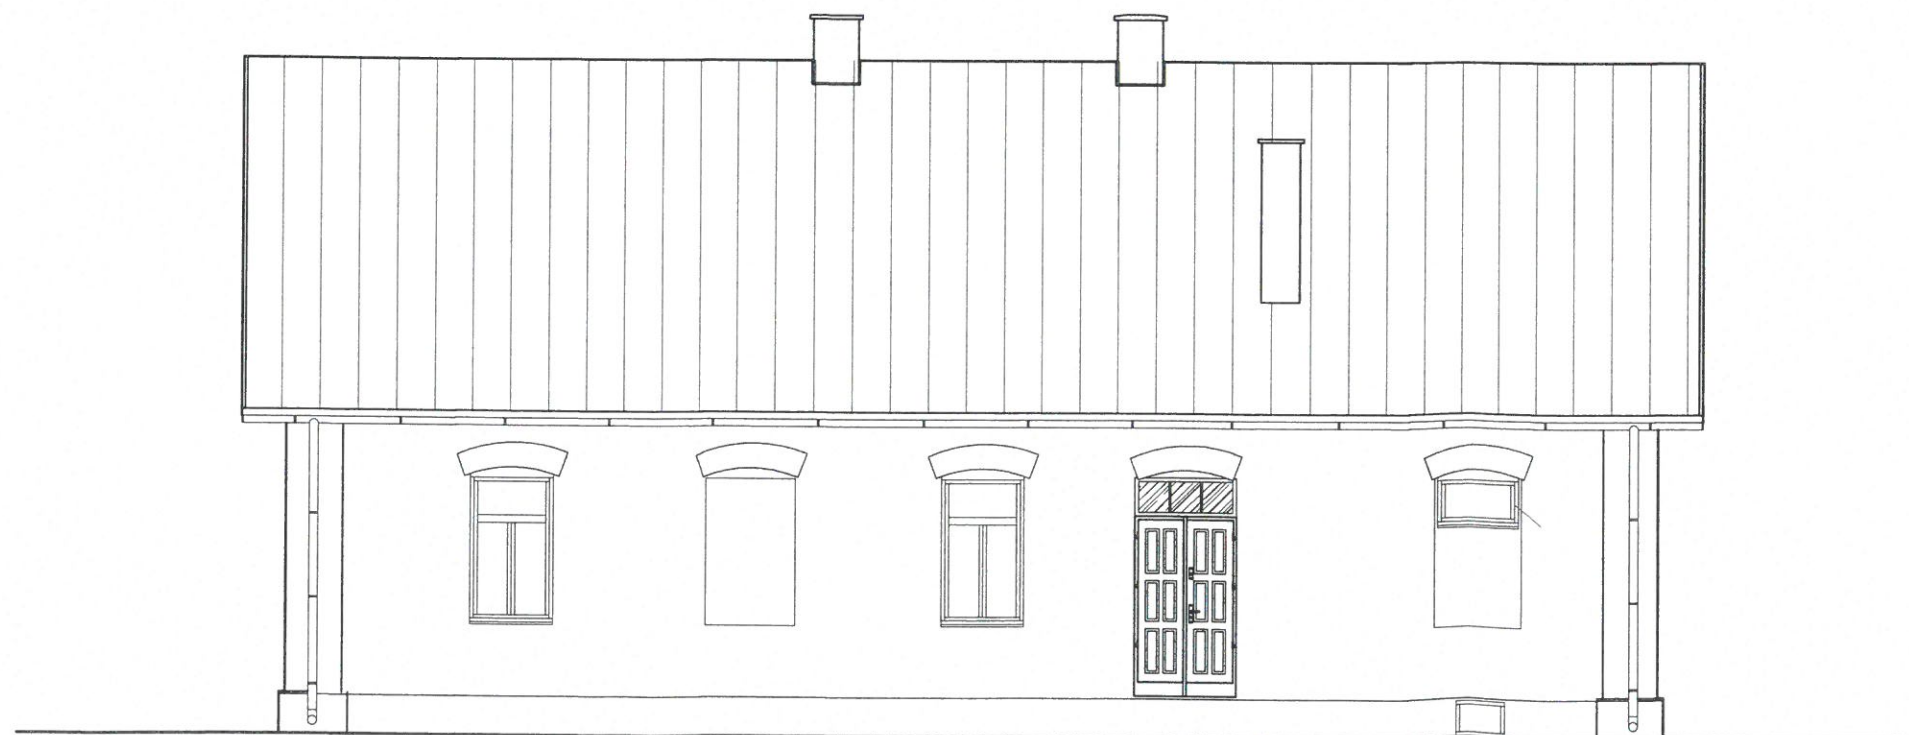


Ugłoszenie o sporządzeniu projektu...
pod nadzorem
mgr inż. Dec 10/23 2003.2003



**PODKARPACKI WOJEWÓDZKI
KONSERWATOR ZABYTKÓW**
Z up. Podkarpackiego Wojewódzkiego
Konservatora Zabytków
mgr *Stawomir Stępak*
Kierownik Delegatury

SKALA 1:100		INWESTOR Parafia Rzymskokatolicka pw. Najświętszego Serca Pana Jezusa w Sarnowie gm. Tuszów Narodowy,			
OBJEKT Roboty remontowe i rozbiórkowe w budynku plebani przy Parafii Rzymskokatolickiej pw. Najświętszego Serca Pana Jezusa w Sarnowie polegająca na wymianie drzwi wewnętrznych, wymianie podłóg, malowaniu ścian i sufitów, itp. dz. nr 179 w Sarnowie, gmina Tuszów Narodowy					
Elewacja ścian podłużnych					
PROJEKTANT	mgr inż. B. Łukaszek				01.2023
OPRACOWAŁ	inż. A. Chmara				01.2023
RODZAJ INWESTYCJI BUDOWA		FAZA PROJ. BUDOWLANY		BRANŻA ARCHIT.	NR RYS. 2.A

Elewacja wschodnia
skala 1:100

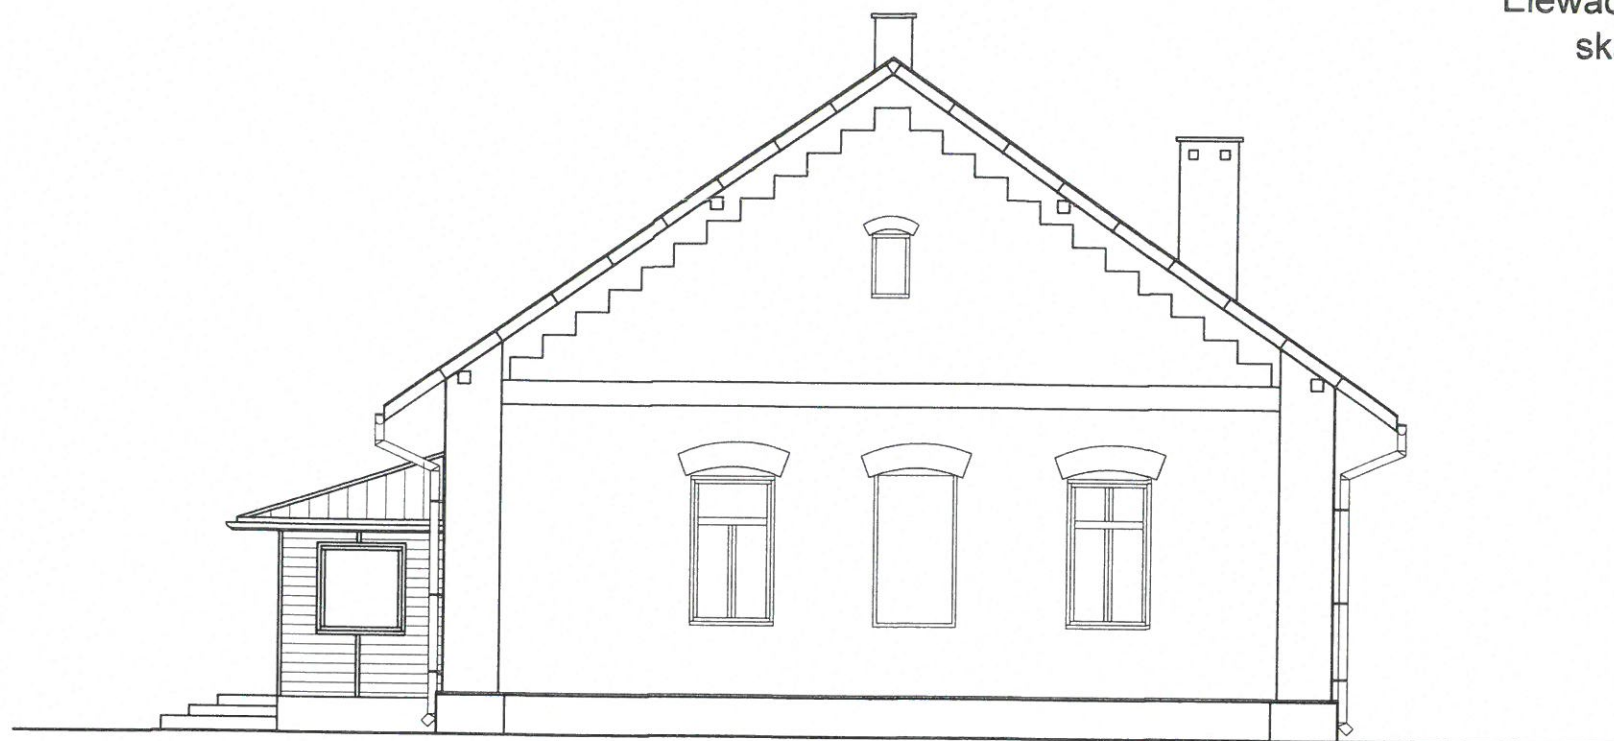

Elewacja zachodnia
skala 1:100

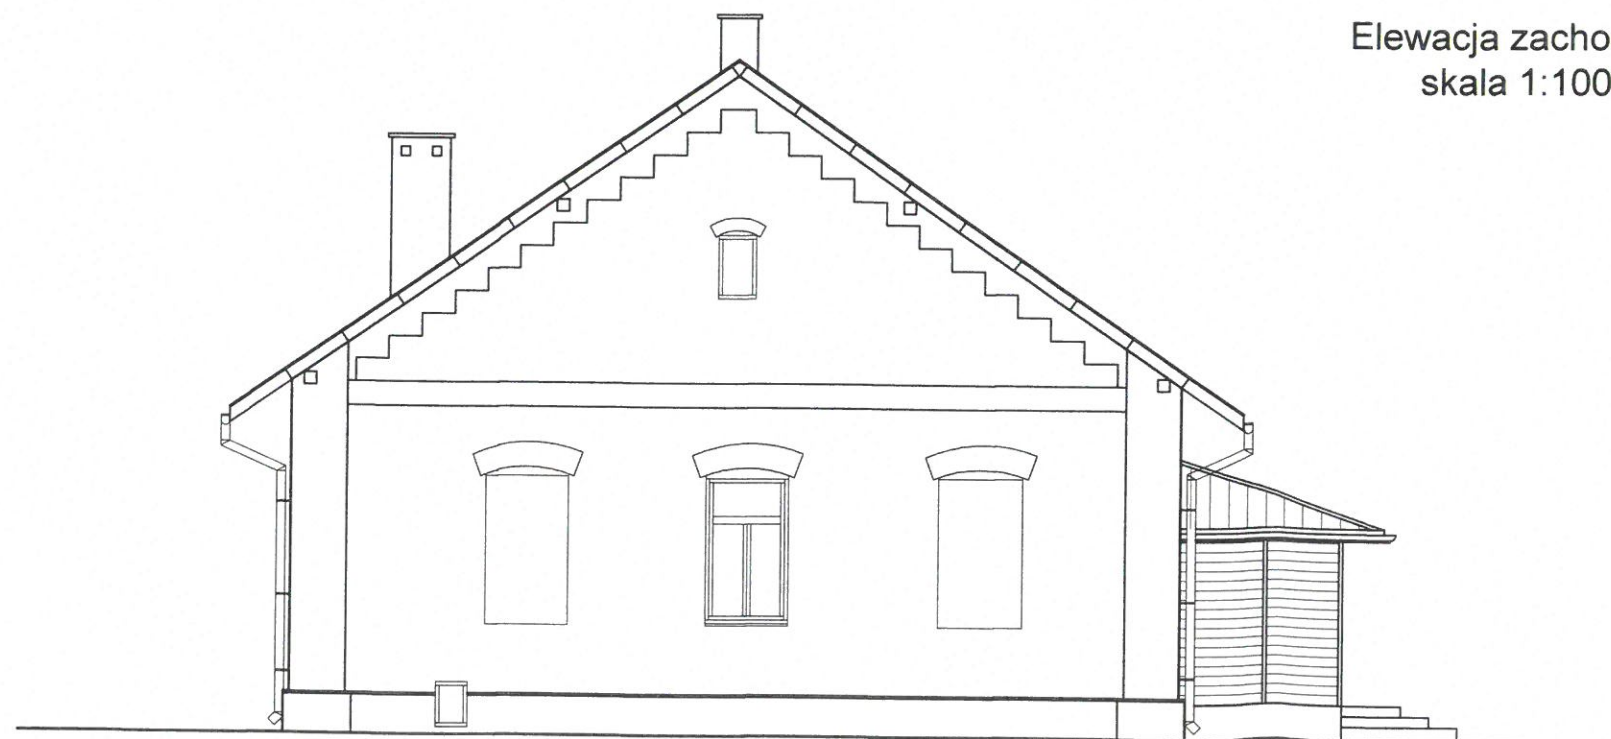

uzgodniono z inwestorem
pod kontrolą
20.03.2023


PODKARPACKI WOJEWÓDZKI
KONSERWATOR ZABYTKÓW

Z up. Podkarpackiego Wojewódzkiego
Konservatora Zabytków
mgr Sławomir Stępak
Kierownik Delegatury

SKALA 1:100	INWESTOR Parafia Rzymskokatolicka pw. Najświętszego Serca Pana Jezusa w Sarnowie gm. Tuszów Narodowy,		
OBIEKT Roboty remontowe i rozbiórkowe w budynku plebani przy Parafii Rzymskokatolickiej pw. Najświętszego Serca Pana Jezusa w Sarnowie polegająca na wymianie drzwi wewnętrznych, wymianie podłóg, malowaniu ścian i sufitów, itp. dz. nr 179 w Sarnowie, gmina Tuszów Narodowy			
Elewacja ścian szczytowych			
PROJEKTANT	mgr inż. B. Łukaszek	6	01.2023
OPRACOWAŁ	inż. A. Chmara	5	01.2023
RODZAJ INWESTYCJI	FAZA	BRANŻA	NR RYS.
BUDOWA	PROJ. BUDOWLANY	ARCHIT.	3.A