

dz. nr ewid.2828, obręb 0100 Tuszów Narodowy,
gmina Tuszów Narodowy
skala 1:1000

dz. nr ewid.2828, obręb 0100 Tuszów Narodowy,
gmina Tuszów Narodowy
skala 1:1000

skala 1:1000


granica opracowania dz. nr 1043

**Budynek kościoła Parafialnego Tuszowie Narodowym
będący przedmiotem opracowania**

istniejące główne wejścia do budynku

Przewidziane prace remontowe w kościele:

- 1) wymiana zniszczonych elementów konstrukcyjnych dachu,
- 2) wymiana pokrycia dachu i obróbek blacharskich - pokrycie blachą aluminiową na rąbek
- 3) ocieplenie stropu nad parterem włną mineralną

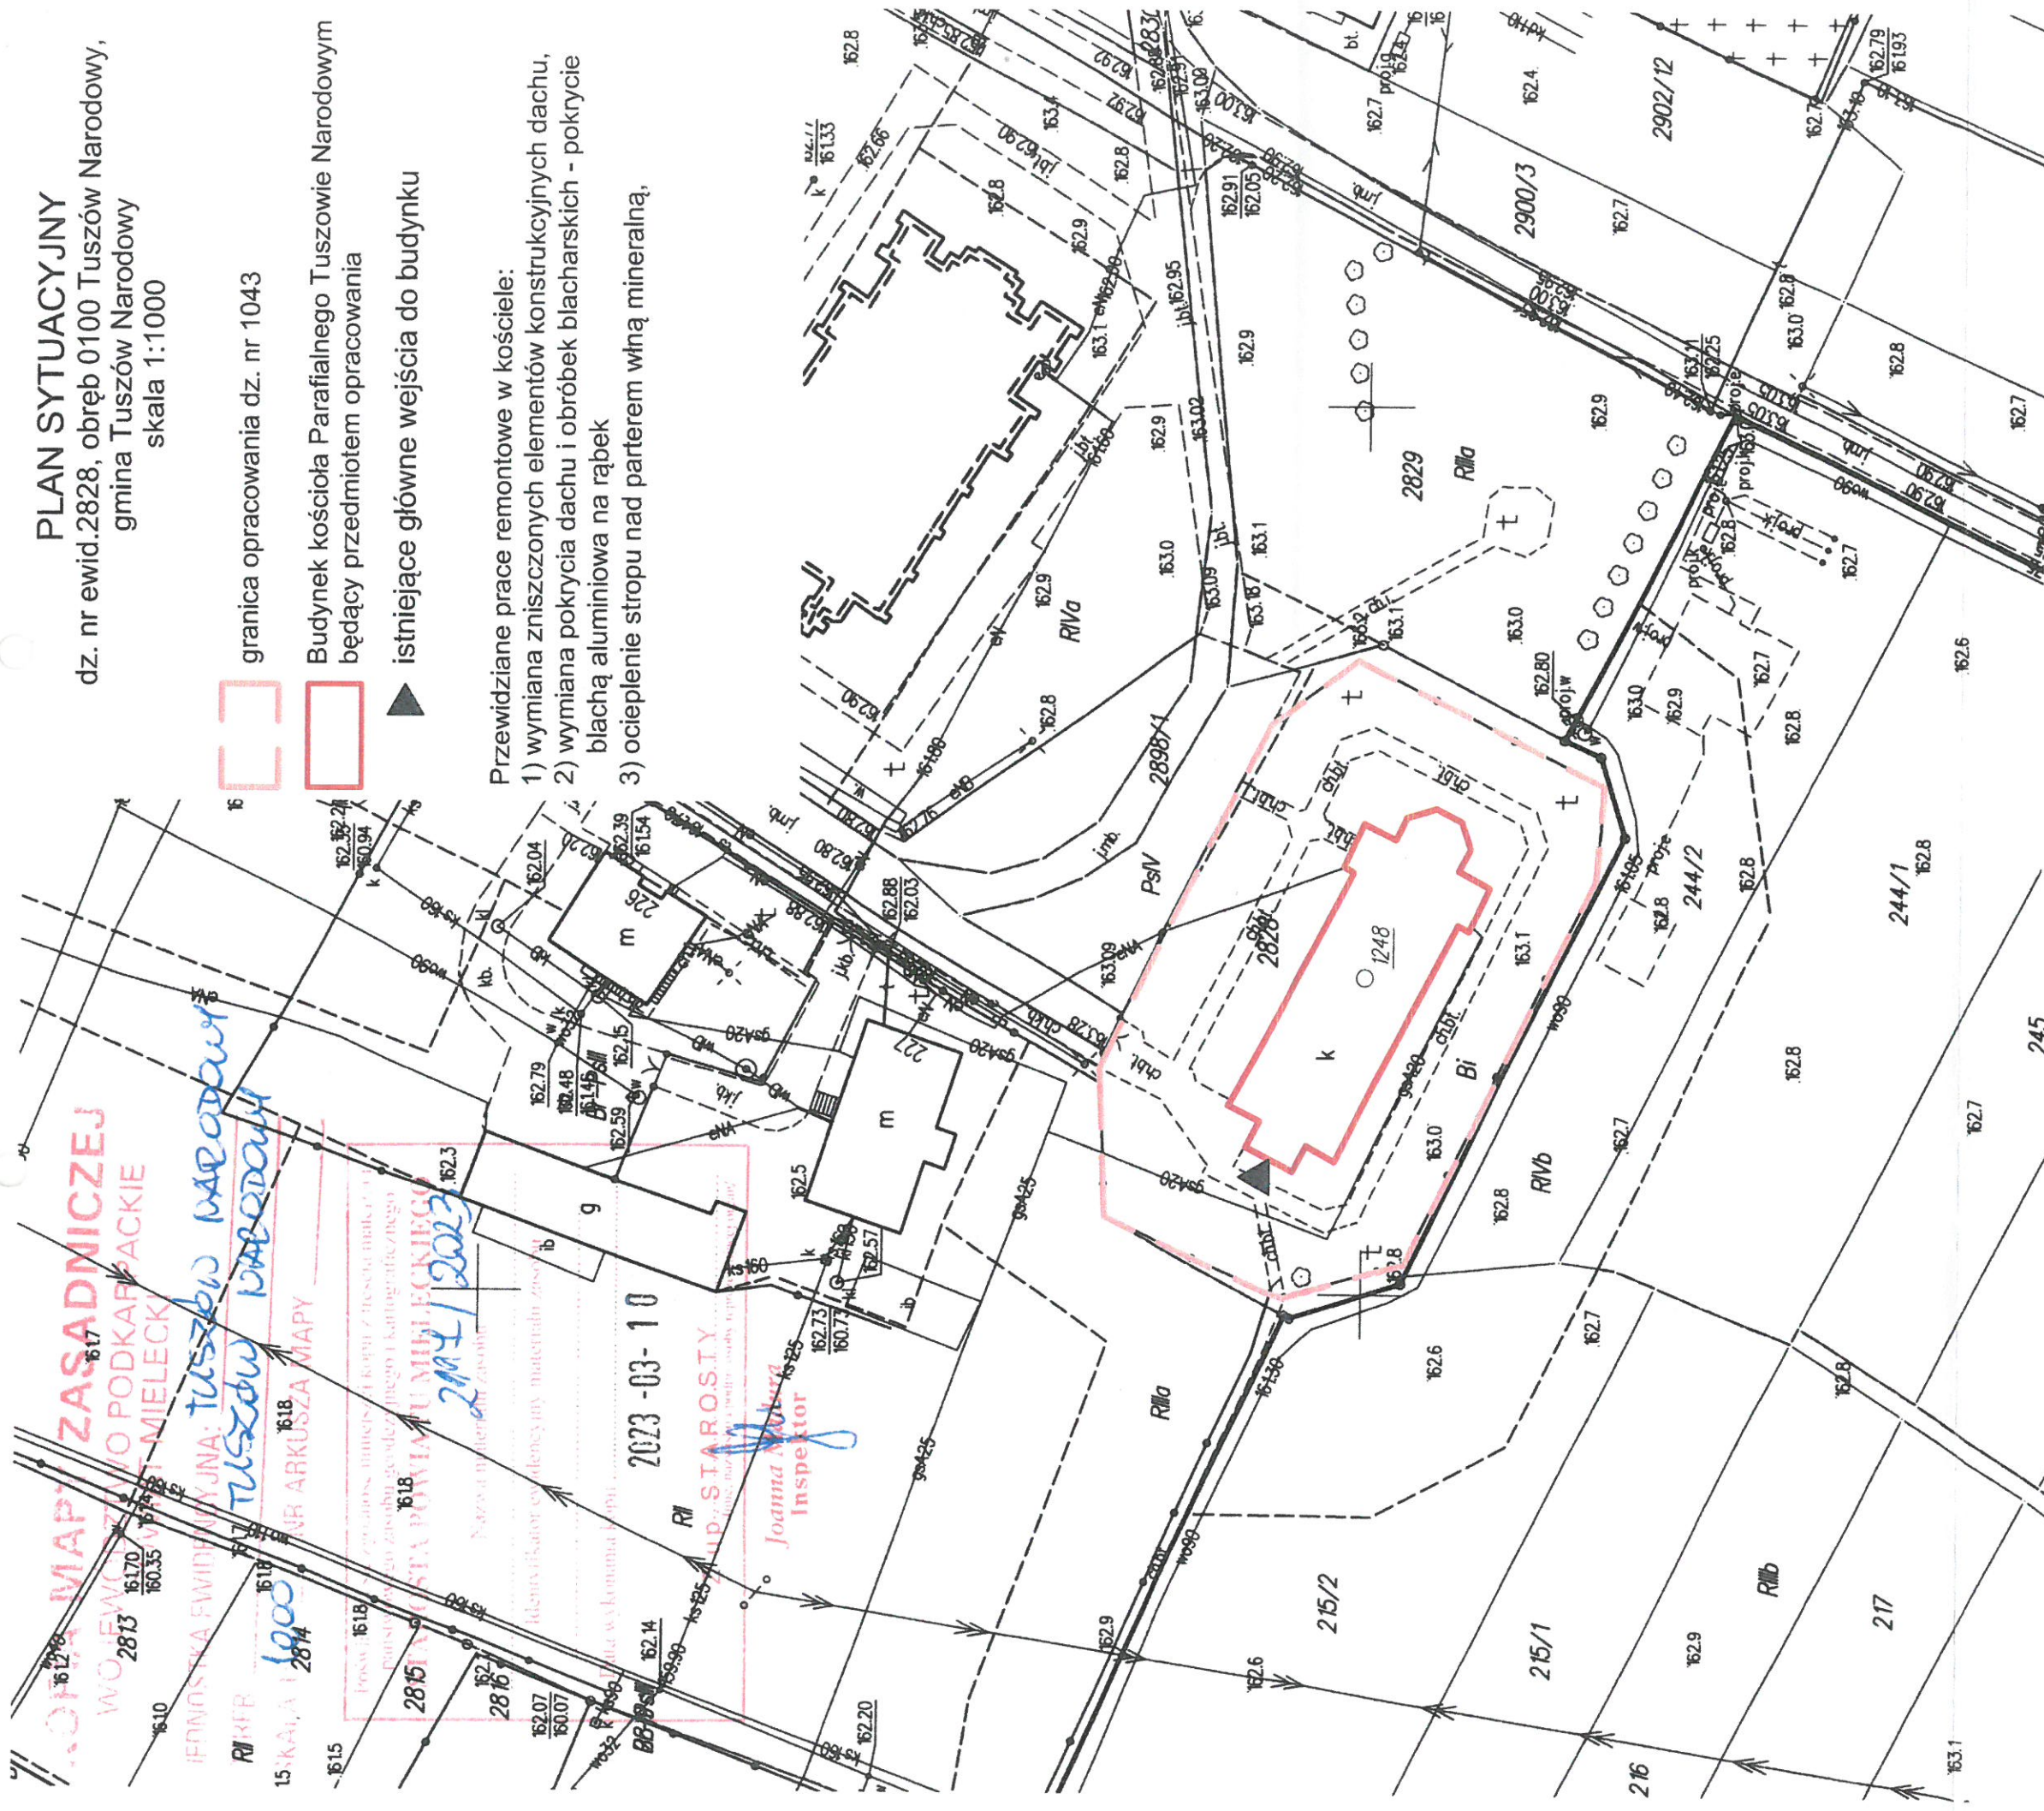

INVESTOR

Towarzystwo Społeczno - Kulturalne

im. gen. W. E. Sikorskiego w Tuszowie Narodowym

1:1000

Roboty remontowe w zakresie wymiany pokrycia dachu i elementów więźby dachowej
w kościele zabytkowym w Tuszowie Narodowym
dz. nr 2544/2 w msc. Tuszów Narodowy

Plan sytuacyjny terenu dz. nr ewid. 2828

PROJEKTANT	mgr inż B. Łukaszek upr. bud w spec. konstrukcyjno-budowlanej		PDK/0187/PWOK/05	02.2023
RODZAJ INWESTYCJI	FAZA	inż A. Chmara		02.2023
Roboty budowlane	PROJ. BUDOWLANY		BRANŻA ARCHITEKTONICZNA	NR RYS. 1P

10249/1
Sporządził: Madura Joanna dnia 2023.03.10