


# OKNO WITRAŻOWE O-02

2 szt.

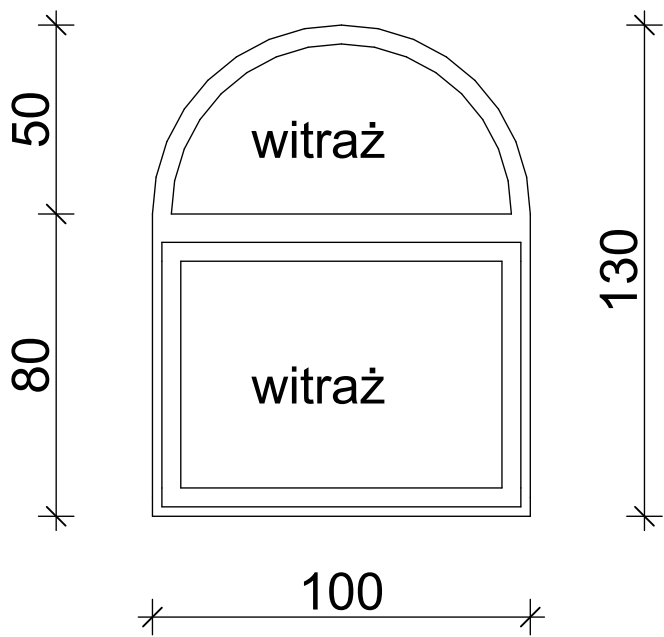

PRACOWNIA PROJEKTOWA MARTA GAŁAŁA - WÓJCİK		
OBIEKT: WYMIANA STOLARKI OKIENNEJ I DRZWIOWEJ		
ADRES BUDOWY: Tuszów Narodowy, dz. nr 2828		
INWESTOR: Parafia Rzymskokatolicka P.W. Matki Boskiej Wspomożenia Wiernych w Tuszowie Narodowym		DATA:
NAZWA RYSUNKU: OKNO WITRAŻOWE O-02	RYS. NR.: A/6	SKALA: 1:20
SPRAWDZAJĄCY: mgr inż. arch. Sebastian Pikor upr. nr PDK/0218/PWOK/19	PODPIS:	
PROJEKTANT: mgr inż. Marta Gałała - Wójcik upr. nr B149/86	PODPIS:	
OPRACOWANIE: Paulina Misiak-Augustyn		