


DZWI ZEWNĘTRZNE Dz-01

1 szt.

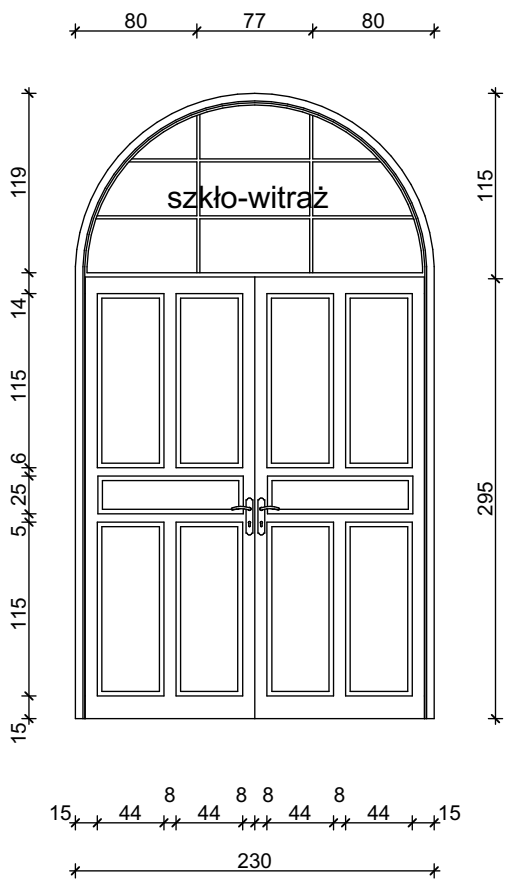

PRACOWNIA PROJEKTOWA MARTA GAŁA - WÓJCIK		
OBIEKT: WYMIANA STOLARKI OKIENNEJ I DRZWIOWEJ		
ADRES BUDOWY: Tuszów Narodowy, dz. nr 2828		
INWESTOR:	Parafia Rzymskokatolicka P.W. Matki Boskiej Wspomożenia Wiernych w Tuszowie Narodowym	DATA:
NAZWA RYSUNKU:	DZWI ZEWNĘTRZNE Dz-01	RYS. NR: A/2
		SKALA: 1:50
SPRAWDZAJĄCY:	mgr inż. arch. Sebastian Pikor upr. nr PDK/0218/PWOK/19	PODPIS:
PROJEKTANT:	mgr inż. Marta Gała - Wójcik upr. nr B149/86	PODPIS:
OPRACOWANIE:	Paulina Misiak-Augustyn	