


ELEWACJA POŁUDNIOWA

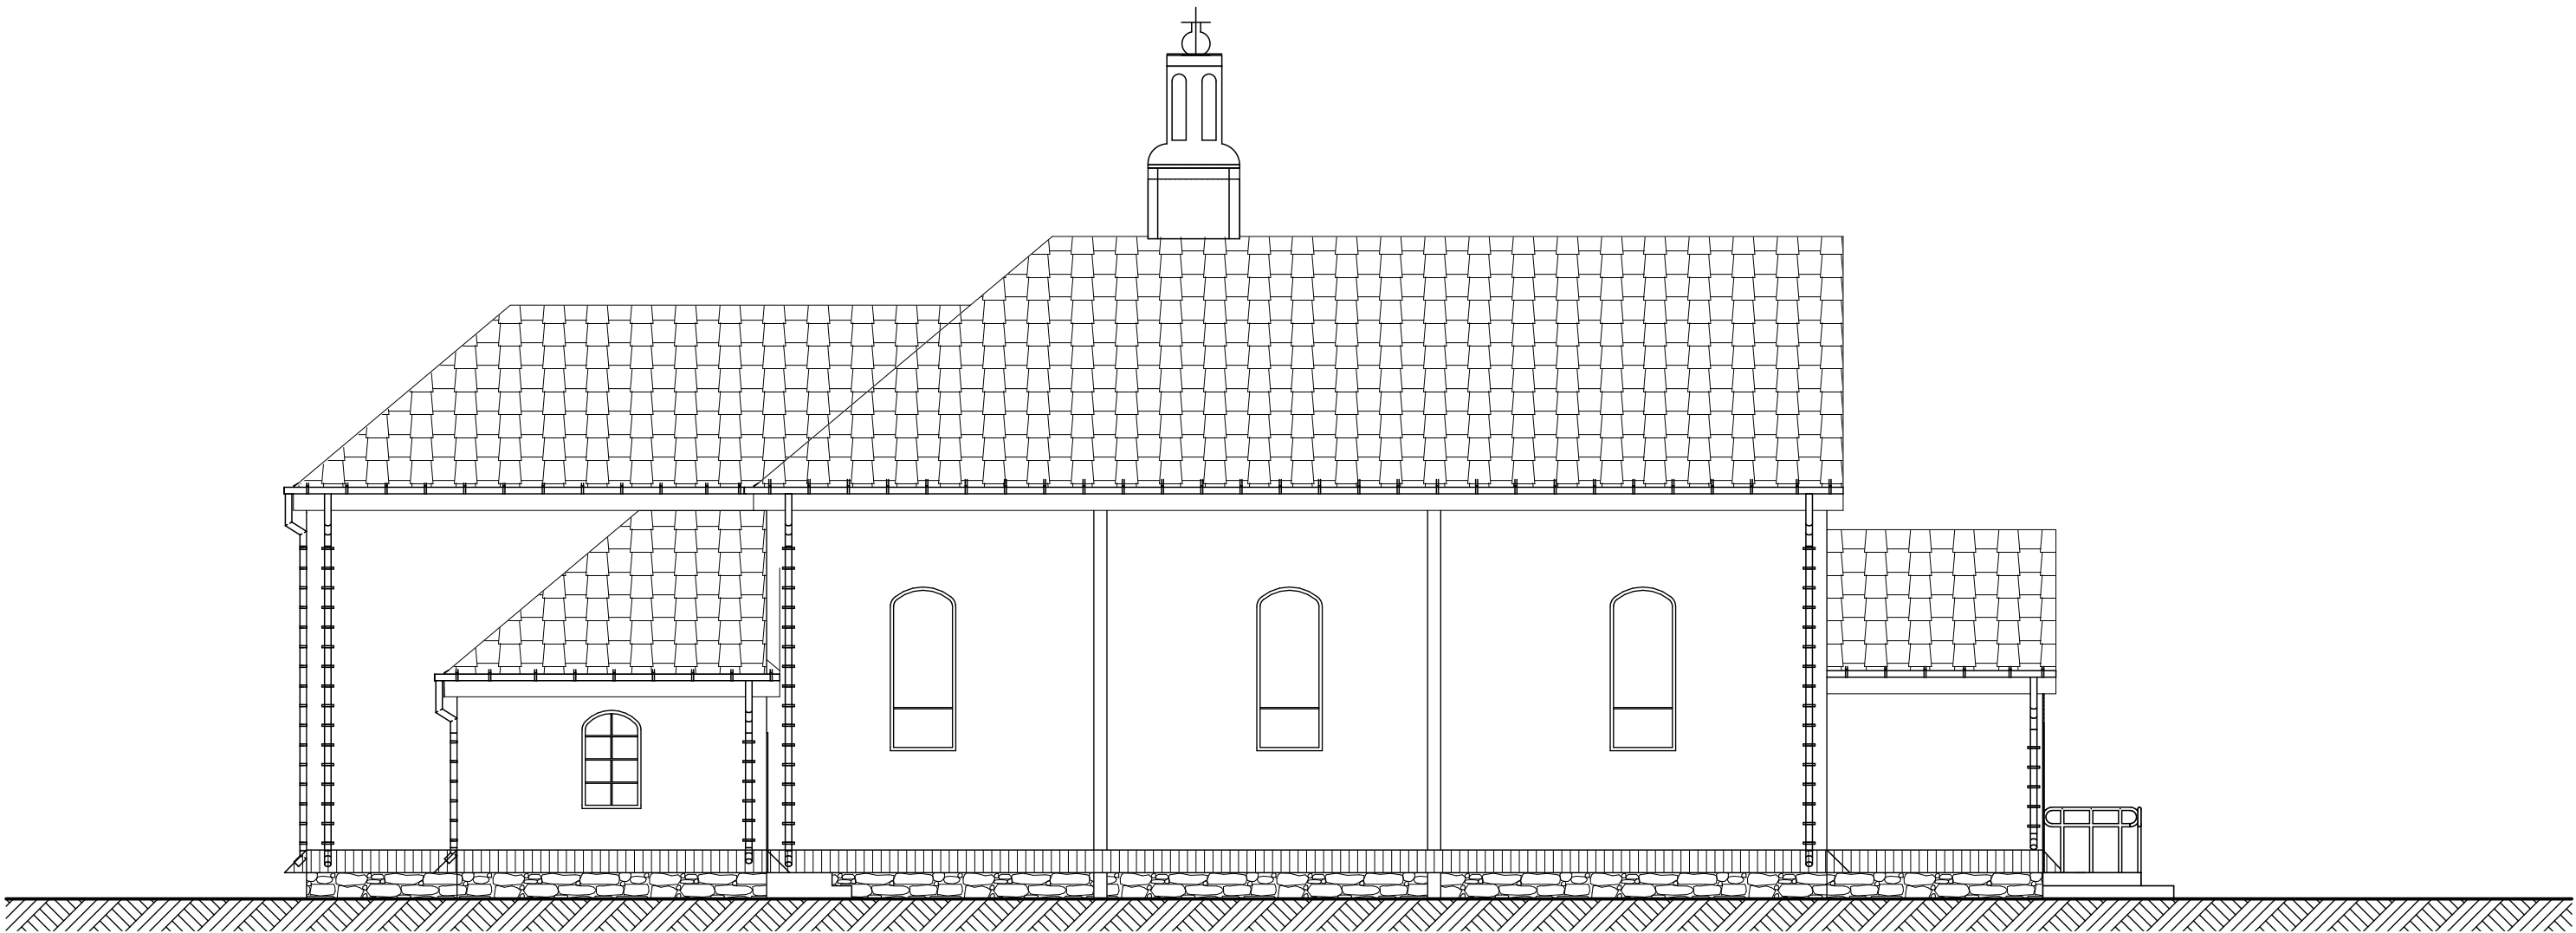

PRACOWNIA PROJEKTOWA MARTA GAGAŁA - WÓJCIK		
OBIEKT: WYMIANA STOLARKI DRZWIOWEJ, ODNOWIENIE ELEWACJI I SCHODÓW, WYKONANIE POCHYLNI		
ADRES BUDOWY: Samów, dz. nr 179		
INWESTOR:	Parafia Rzymskokatolicka P.W. Najświętszego Serca Pana Jezusa w Samowie	DATA:
NAZWA RYSUNKU:	ELEWACJE	RYS. NR.: A/1 SKALA: 1:100
SPRAWDZAJĄCY:	mgr inż. arch. Sebastian Pikor upr. nr PDK/0218/PWOK/19	PODPIS:
PROJEKTANT:	mgr inż. Marta Gagała - Wójcik upr. nr B149/86	PODPIS:
OPRACOWANIE:	Paulina Misiak-Augustyn	