


ELEWACJA PÓŁNOCNA

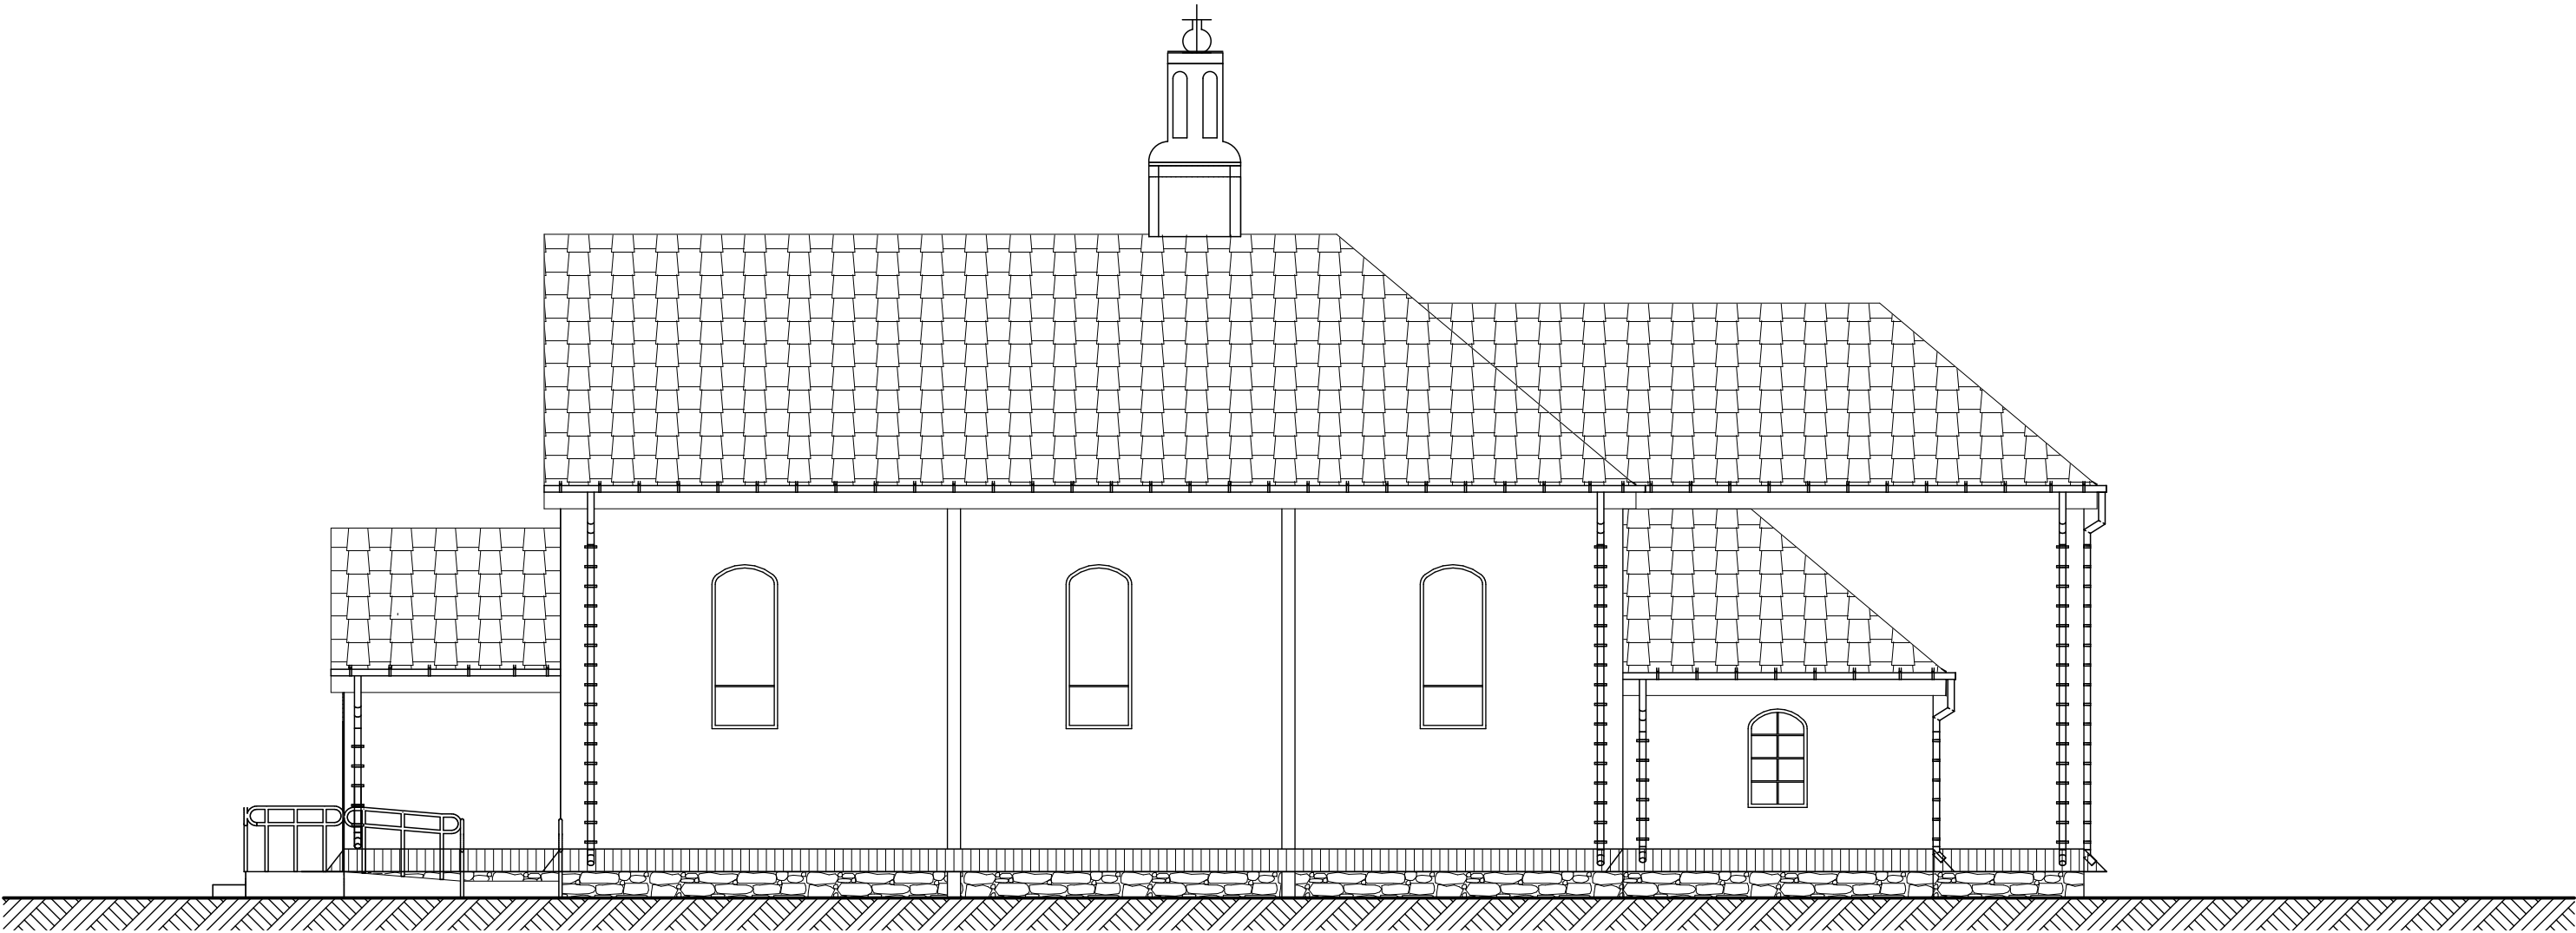

PRACOWNIA PROJEKTOWA MARTA GAGAŁA - WÓJCIK		
OBIEKT: WYMIANA STOLARKI DRZWIOWEJ, ODNOWIENIE ELEWACJI I SCHODÓW, WYKONANIE POCHYLNI		
ADRES BUDOWY: Samów, dz. nr 179		
INWESTOR: Parafia Rzymskokatolicka P.W. Najświętszego Serca Pana Jezusa w Samowie		DATA:
NAZWA RYSUNKU: ELEWACJE	RYS. NR: A/2	SKALA: 1:100
SPRAWDZAJĄCY: mgr inż. arch. Sebastian Pikor upr. nr PDK/0218/PWOK/19	PODPIS:	
PROJEKTANT: mgr inż. Marta Gagała - Wójcik upr. nr B149/86	PODPIS:	
OPRACOWANIE: Paulina Misiak-Augustyn		