


POCHYLNIA DLA NIEPEŁNOSPRAWNYCH

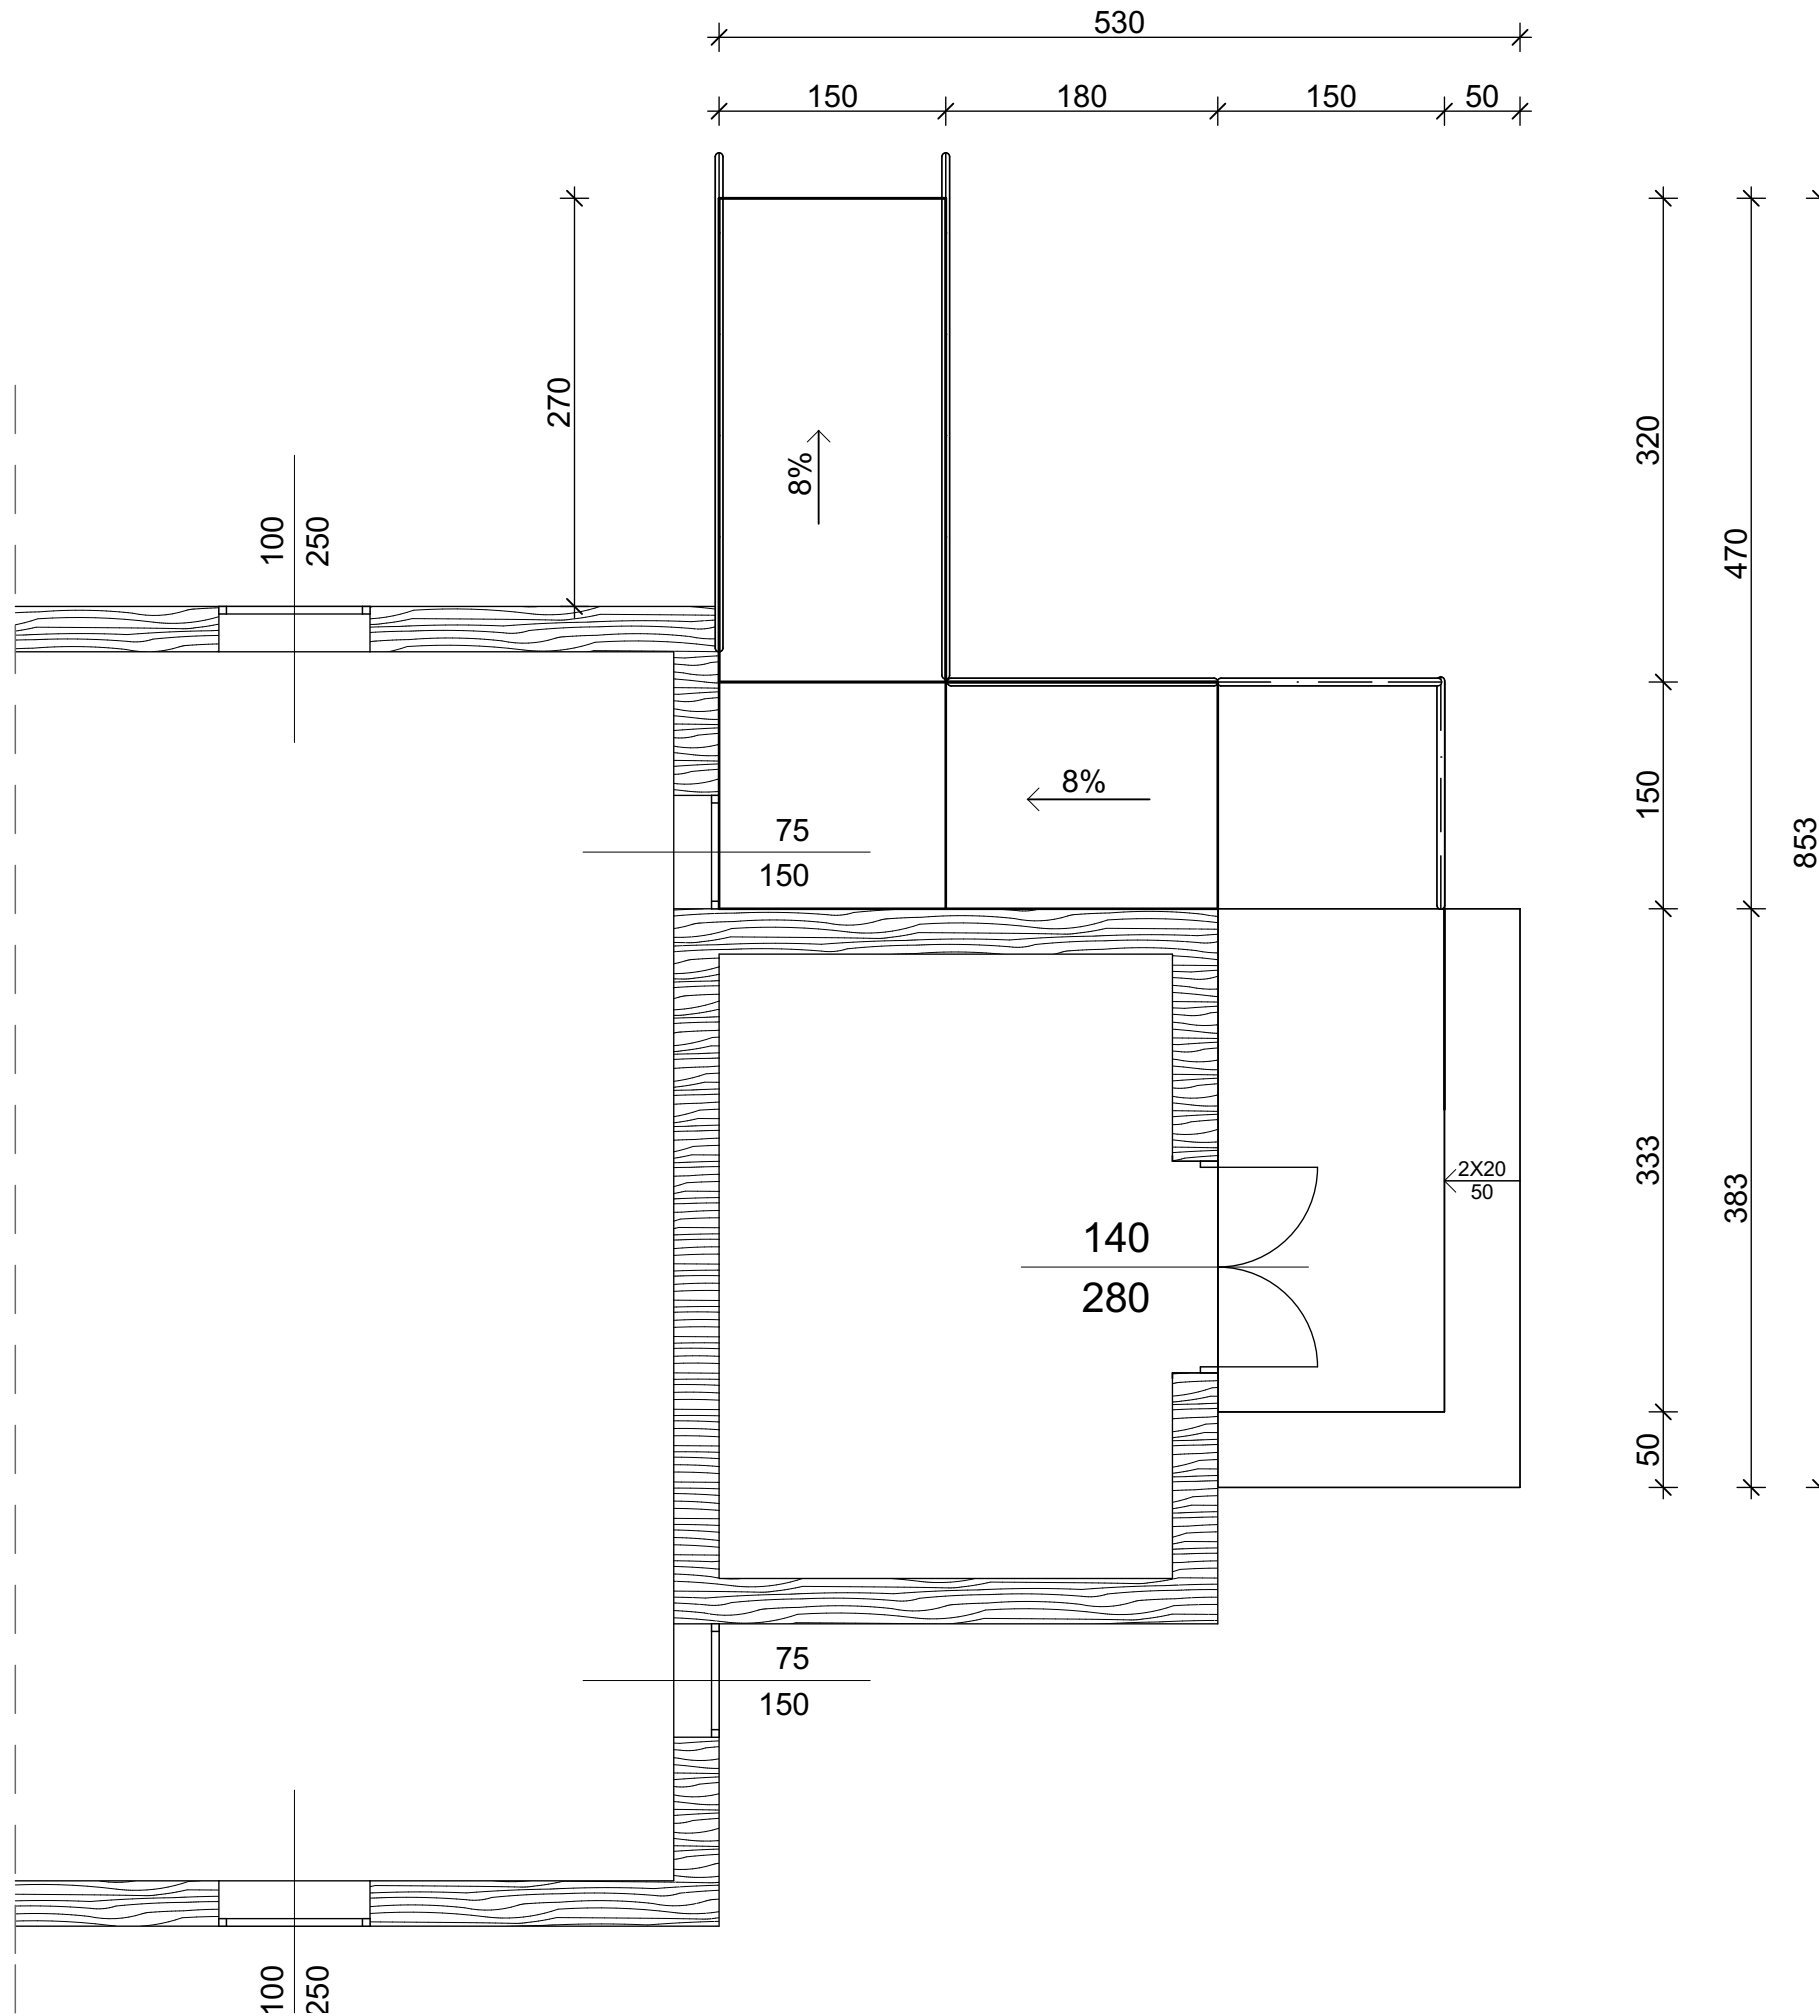

PRACOWNIA PROJEKTOWA MARTA GĄGAŁA - WÓJCIK		
OBIEKT: WYMIANA STOLARKI DRZWIOWEJ, ODNOWIENIE ELEWACJI I SCHODÓW, WYKONANIE POCHYLNI		
ADRES BUDOWY: Sarnów, dz. nr 179		
INWESTOR:	Parafia Rzymskokatolicka P.W. Najświętszego Serca Pana Jezusa w Sarnowie	DATA:
NAZWA RYSUNKU:	POCHYLNIA DLA NIEPEŁNOSPRAWNYCH	RYS. NR.: A/6 SKALA: 1:50
SPRAWDZAJĄCY: mgr inż. arch. Sebastian Pikor upr. nr PDK/0218/PWOK/19	PODPIS:	
PROJEKTANT: mgr inż. Marta Gągała - Wójcik upr. nr B149/86	PODPIS:	
OPRACOWANIE:	Paulina Misiak-Augustyn	