


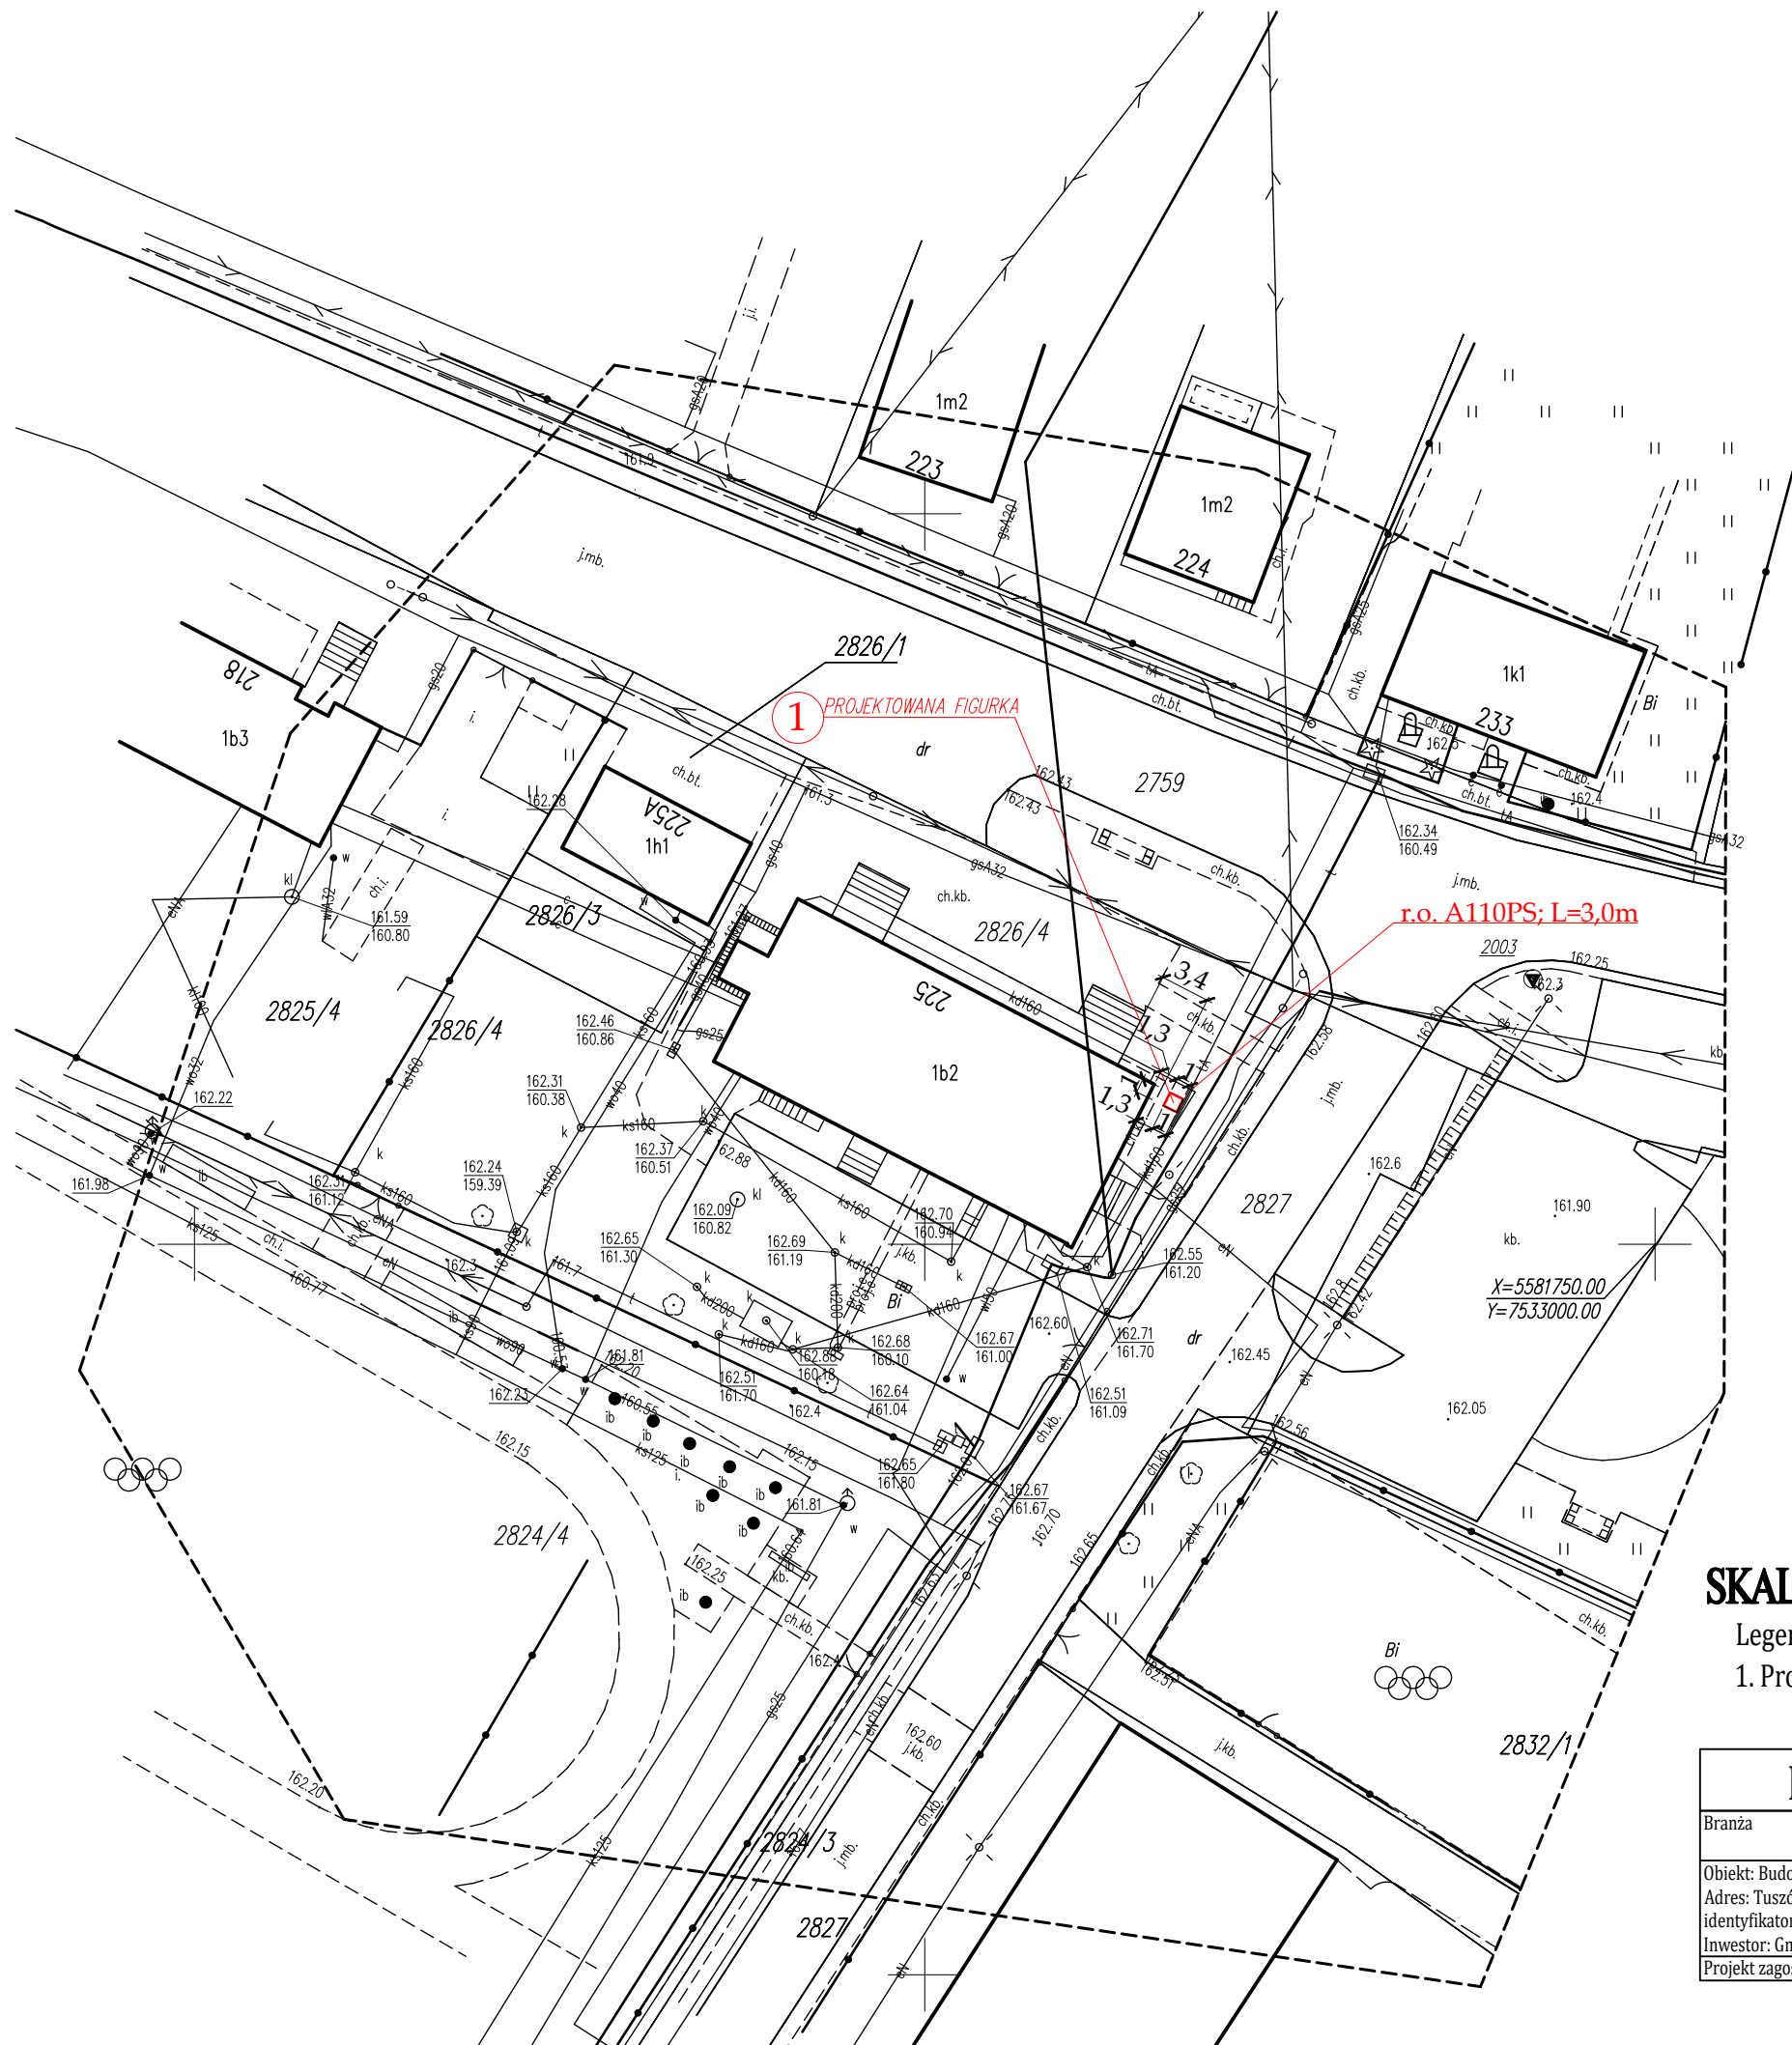

SKALA 1:500

Legenda:

1. Projektowany obiket małej architektury - figurka Św. Michała Archaniola

PROJEKT ZAGOSPODAROWANIA DZIAŁKI				
Branża	Projektant		RYS. NR 2	
	Imię i Nazwisko	Uprawnienia	Data	Podpis
Objekt: Budowa obiektu małej architektury - figurka Św. Michała Archaniola.				
Adres: Tuszów Narodowy, działka nr ewid. 2826/4				
identyfikator działek ewidencyjnych: 181109_2.0100.2826/4				
Inwestor: Gmina Tuszów Narodowy, Tuszów Narodowy 225, 39-332 Tuszów Narodowy,				
Projekt zagospodarowania:	mgr inż. Marta Gągała-Wójcik	B-149/86,		
Data opracowania, czerwiec 2024r.				