

- A1
- płytki gresowe- 2cm
 - wylewka cementowa zbrojona siatką stalową- 7cm
 - styropian twardy- 10cm (podłoga)
 - folia PE
 - chudy beton- 10cm
 - piasek- 20cm
 - grunt rodzimy

- A2
- płytki gresowe- 2cm
 - wylewka cementowa zbrojona siatką stalową- 7cm
 - styropian twardy- 7cm (podłoga)
 - folia PE
 - strop gęstożebrowy Rector 20+4cm
 - pustka instalacyjna
 - sufit podwieszany kasetonowy

- A2-1
- wykładzina PCV
 - wylewka samopoziomująca
 - wylewka cementowa zbrojona siatką stalową- 6cm
 - styropian twardy- 7cm (podłoga)
 - folia PE
 - strop gęstożebrowy Rector 20+4cm
 - pustka instalacyjna
 - sufit podwieszany kasetonowy

- A3
- wełna mineralna gr. 25cm
 - folia paroszczelna
 - strop gęstożebrowy Rector 16+4cm
 - pustka instalacyjna
 - sufit podwieszany kasetonowy

- A3-1
- płyty OSB gr. 2,2cm
 - styropian twardy (podłoga) gr. 25cm
 - folia paroszczelna
 - strop gęstożebrowy Rector 16+4cm
 - pustka instalacyjna
 - sufit podwieszany kasetonowy

- A4
- parkiet dębowy gr. 2,4cm szlifowany i pokryty lakierem dla podłóg sportowych i listwami przyściennymi wentylacyjnymi
 - 1x folia paroizolacyjna
 - deskowanie z drewna iglastego gr. 2,4cm
 - ruszt drewniany z drewna iglastego klasy III krzyżowo 2x 2,4cm dolny co 25cm, górny co 25cm
 - podkładki elastyczne gr. 12mm
 - wylewka cementowo-wapienna zbrojona siatką stalową, gr. 7cm
 - styropian EPS 200 gr. 10cm
 - 1x folia izolacyjna
 - płyta betonowa gr. 15cm B15
 - piasek grubości 20cm
 - grunt

- A5
- parkiet dębowy gr. 2,4cm szlifowany i pokryty lakierem dla podłóg sportowych i listwami przyściennymi wentylacyjnymi
 - 1x folia paroizolacyjna
 - deskowanie z drewna iglastego gr. 2,4cm
 - ruszt drewniany z drewna iglastego klasy III krzyżowo 2x 2,4cm dolny co 50cm, górny co 30cm
 - podkładki elastyczne gr. 12mm
 - wylewka cementowo-wapienna zbrojona siatką, gr.7cm
 - styropian gr.10cm
 - podkładki elastyczne gr. 12mm
 - 1x folia izolacyjna
 - chudy beton 15cm
 - piasek o gr. 50cm
 - grunt

- A6
- parkiet dębowy gr. 2,4cm szlifowany i pokryty lakierem dla podłóg sportowych i listwami przyściennymi wentylacyjnymi
 - 1x folia paroizolacyjna
 - deskowanie z drewna iglastego gr. 2,4cm
 - ruszt drewniany z drewna iglastego klasy III krzyżowo 2x 2,4cm dolny co 50cm, górny co 30cm
 - podkładki elastyczne gr. 12mm
 - wylewka cementowo-wapienna zbrojona siatką, gr.7cm
 - strop żelbetowy gr. 30cm, beton B30
 - tynk cementowo-wapienny
 - farba lateksowa 3x w kolorze czarnym

- B
- wełna mineralna gr. 25cm
 - folia paroszczelna
 - konstrukcja stalowa
 - sufit podwieszany do konstr. stalowej na ruszcie stalowym 1x płyta GK 1,25cm
 - tynk soma spray K13 special gr. 1,2cm lub równoważny

- C2
- 2 x Dysperbit
 - ława betonowa B30
 - 2 x Dysperbit

- C3
- folia kubelkowa
 - styropian EPS 80 - gr. 15 cm
 - 2 x Dysperbit
 - ściana betonowa B30 - gr. 25 cm
 - 2 x Dysperbit

- C5
- 2 x Dysperbit
 - ściana betonowa gr. 25cm B30
 - 2 x Dysperbit
 - farba lateksowa 3x w kolorze czarnym

- C
- blacha panelowa
 - łata 3x6cm
 - kontrłata 3x6cm
 - folia paroprzepuszczalna
 - płatwie Z 150x68x60x3,5
 - dźwigar kratowy

- C1
- blacha panelowa
 - łata 3x6cm
 - kontrłata 3x6cm
 - folia paroprzepuszczalna
 - krokiew drewniana
 - wełna mineralna 25cm
 - folia PE
 - strop Rector
 - tynk cementowo-wapienny

- C6
- 2 x Dysperbit
 - ściana betonowa gr. 25cm B30
 - 2 x Dysperbit
 - tynk cementowo-wapienny

- D8
- system płyt drewnopochodnych Atos (lub równoważnych) lub płyta GK Rigips Gryptone Big Quattro 47 (lub równoważny) na ruszcie stalowym wypełnionym wełna mineralną gr. 5cm, malowana 3x farba lateksowa równoważek na ruszcie stalowym
 - belka żelbetowa gr. 25cm B30
 - system płyt drewnopochodnych Atos (lub równoważnych) lub płyta GK Rigips Gryptone Big Quattro 47 (lub równoważny) na ruszcie stalowym wypełnionym wełna mineralną gr. 5cm, malowana 3x farba lateksowa równoważek na ruszcie stalowym

- D
- system płyt drewnopochodnych Atos (lub równoważnych) lub płyta GK Rigips Gryptone Big Quattro 47 (lub równoważny) na ruszcie stalowym wypełnionym wełna mineralną gr. 5cm, malowana 3x farba lateksowa równoważek na ruszcie stalowym
 - pustak ceramiczny gr. 25cm
 - styropian fasada gr. 20cm + tynk cienkowarstwowy silikonowy, boniowany, baranek

- D1
- płytki
 - tynk cementowo-wapienny
 - pustak ceramiczny gr. 25cm
 - styropian gr. 20cm + tynk cienkowarstwowy silikonowy, boniowany, baranek

- D2
- płytki
 - tynk cementowo-wapienny
 - pustak ceramiczny gr. 25cm
 - tynk cementowo-wapienny

- C4
- 2 x Dysperbit
 - ściana betonowa B30 - gr. 25 cm
 - 2 x Dysperbit

- D9
- system płyt drewnopochodnych Atos (lub równoważnych) lub płyta GK Rigips Gryptone Big Quattro 47 (lub równoważny) na ruszcie stalowym wypełnionym wełna mineralną gr. 5cm, malowana 3x farba lateksowa równoważek na ruszcie stalowym
 - pustak ceramiczny gr. 25cm
 - tynk,imitacja betonu + ozdoba na płycie, gr. 12,5mm

- D10
- tynk cementowo-wapienny
 - pustak ceramiczny gr. 25cm
 - płyta meblowa, kolor dąb gr.18mm

- D3
- tynk cementowo-wapienny
 - pustak ceramiczny gr. 25cm
 - system płyt drewnopochodnych Atos (lub równoważnych) lub płyta GK Rigips Gryptone Big Quattro 47 (lub równoważny) na ruszcie stalowym wypełnionym wełna mineralną gr. 5cm, malowana 3x farba lateksowa równoważek na ruszcie stalowym

- D11
- styropian fasada gr.15cm
 - pustak ceramiczny gr. 25cm
 - styropian gr.15cm
 - tynk silikonowy

- D12
- tynk cementowo-wapienny
 - belka żelbetowa gr. 25cm B30
 - styropian gr.15cm
 - tynk silikonowy

- D4
- wełna mineralna gr.15cm
 - pustak ceramiczny gr. 25cm REI60
 - wełna mineralna gr.15cm

- D5
- wełna mineralna gr.15cm
 - pustak ceramiczny gr. 25cm
 - styropian fasada gr. 20cm + tynk cienkowarstwowy silikonowy, boniowany, baranek

- D6
- tynk cementowo-wapienny
 - pustak ceramiczny gr. 25cm
 - styropian gr. 20cm + tynk cienkowarstwowy silikonowy, boniowany, baranek


- D7
- tynk cementowo-wapienny
 - pustak ceramiczny gr. 25cm
 - styropian gr. 20cm + tynk cienkowarstwowy silikonowy, boniowany, baranek

- C7
- blacha panelowa
 - łata 3x6cm
 - kontrłata 3x6cm
 - folia paroprzepuszczalna
 - wełna mineralna gr.25cm
 - 2x płyty GK

- C8
- blacha panelowa
 - łata 3x6cm
 - kontrłata 3x6cm
 - folia paroprzepuszczalna
 - wełna mineralna gr.25cm

- C9
- płyty brukowe gr.6cm
 - podkład z kamienia łamanego gr.10cm
 - piasek drobny gr. 20cm

- C10
- blok schodowy gr.15cm
 - warstwa cementowo-wapienna gr.5cm
 - folia plynna
 - fundament zbrojony siatką krzyżowo fi 12 co 15cm

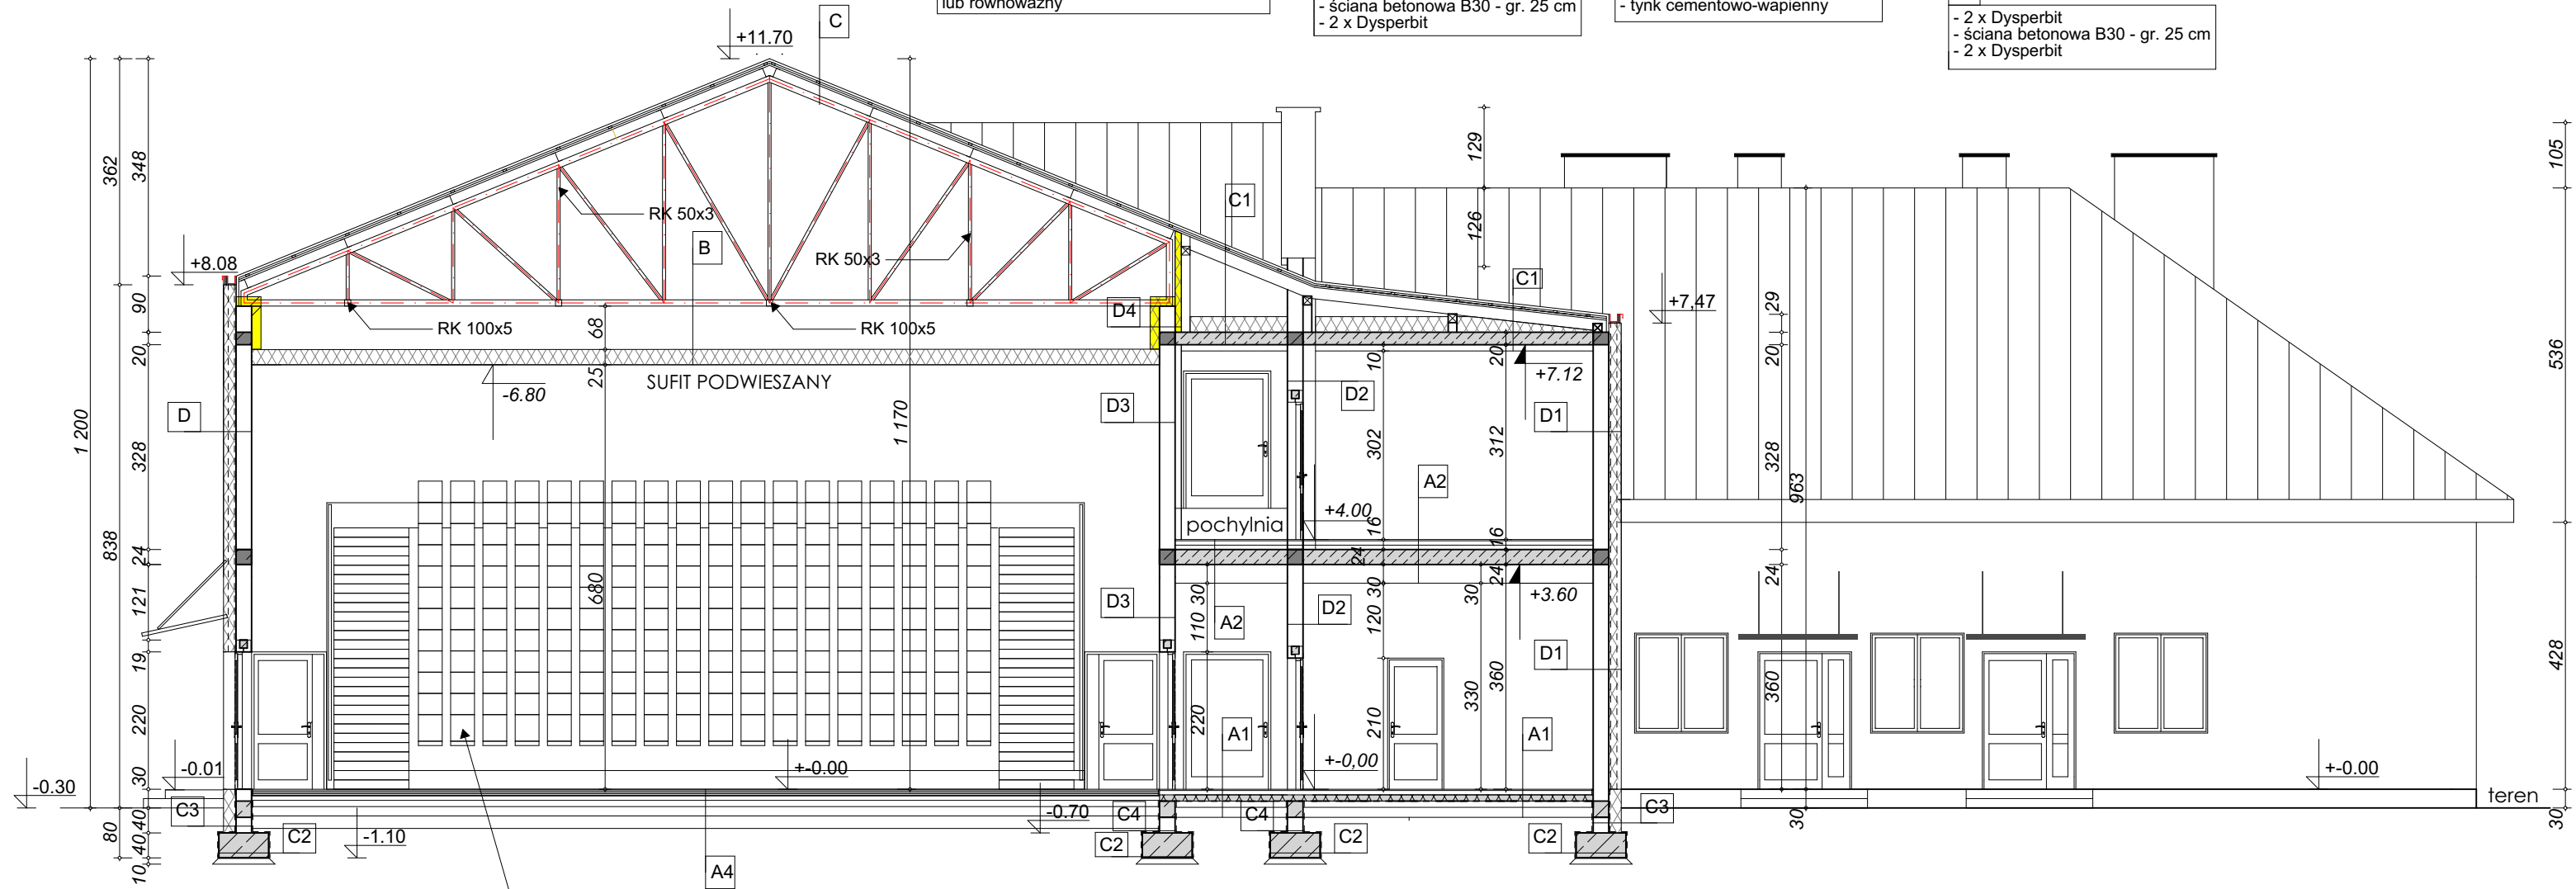

TRYBUNY PRZEZNACZONE
NA POBYT LUDZI

NAZWA INWESTYCJI /OBJEKTU:	PRZEBUDOWA I ROZBUDOWA BUDYNKU GOK W GROCHOWEM			SKALA
ADRES OBJEKTU:	GROCHOWE DZ. NR 628, 627/4, 627/5, 627/6, 1746/11			1:100
INWESTOR:	GMINA TUSZÓW NARODOWY, 39-332 TUSZÓW NARODOWY 225			NR RYS.
PRZEDMIOT RYSUNKU	PRZEKRÓJ A-A			A-09
PROJEKTANT ARCHITEKTURA:	IMIE NAZWISKO mgr inż. arch. Grzegorz Pikor	NR. UPRAWNIEN MA/020/20 upr. architektoniczne bez ograniczeń	DATA OPRACOWANIA 04.2023	PODPIS
OPRACOWAŁ:				
SPRAWDZAJĄCY ARCHITEKTURA:	mgr inż. arch. Bartosz Święch	139/LBOKK/2015 upr. architektoniczne bez ograniczeń	04.2023	
BRANŻA:	Architektura	Projekt budowlany	GProjekt	Biuo Projektowe mgr inż. arch. Grzegorz Pikor ul. Lelewela 10, 39-300 Mielec tel. 695 990 319