

A1

- płytki gresowe- 2cm
- wylewka cementowa zbrojona siatką stalową- 7cm
- styropian twardy- 10cm (podłoga)
- folia PE
- chudy beton- 10cm
- piasek- 20cm
- grunt rodzimy

A2-1

- wykładzina PCV
- wylewka samopoziomująca
- wylewka cementowa zbrojona siatką stalową- 6cm
- styropian twardy- 7cm (podłoga)
- folia PE
- strop gęstożebrowy Rector 20+4cm
- pustka instalacyjna
- sufit podwieszany kasetonowy

A4

- parkiet dębowy gr. 2,4cm szlifowany i pokryty lakierem dla podłóg sportowych i listwami przyściennymi wentylacyjnymi
- 1x folia paroizolacyjna
- deskowanie z drewna iglastego gr. 2,4cm
- ruszt drewniany z drewna iglastego klasy III krzyżowo 2x 2,4cm dolny co 25cm, górny co 25cm
- podkładki elastyczne gr. 12mm
- wylewka cementowa zbrojona siatką stalową, gr. 7cm
- styropian EPS 200 gr. 10cm
- 1x folia izolacyjna
- płyta betonowa gr. 15cm B15
- piasek grubości 20cm
- grunt

A5

- parkiet dębowy gr. 2,4cm szlifowany i pokryty lakierem dla podłóg sportowych i listwami przyściennymi wentylacyjnymi
- 1x folia paroizolacyjna
- deskowanie z drewna iglastego gr. 2,4cm
- ruszt drewniany z drewna iglastego klasy III krzyżowo 2x 2,4cm dolny co 50cm, górny co 30cm
- podkładki elastyczne gr. 12mm
- wylewka cementowo-wapienna zbrojona siatką, gr.7cm
- styropian gr.10cm
- podkładki elastyczne gr. 12mm
- 1x folia izolacyjna
- chudy beton 15cm
- piasek o gr. 50cm
- grunt

C

- blacha panelowa
- łata 3x6cm
- kontrłata 3x6cm
- folia paroprzepuszczalna
- płatwie Z 150x68x60x3,5
- dźwigar kratowy

C5

- 2 x Dysperbit
- ściana betonowa gr. 25cm B30
- 2 x Dysperbit
- farba lateksowa 3x w kolorze czarnym

D2

- płytki
- tynk cementowo-wapienny
- pustak ceramiczny gr. 25cm
- tynk cementowo-wapienny

A2

- płytki gresowe- 2cm
- wylewka cementowa zbrojona siatką stalową- 7cm
- styropian twardy- 7cm (podłoga)
- folia PE
- strop gęstożebrowy Rector 20+4cm
- pustka instalacyjna
- sufit podwieszany kasetonowy

A3

- wełna mineralna gr. 25cm
- folia paroszczelna
- strop gęstożebrowy Rector 16+4cm
- pustka instalacyjna
- sufit podwieszany kasetonowy

A6

- parkiet dębowy gr. 2,4cm szlifowany i pokryty lakierem dla podłóg sportowych i listwami przyściennymi wentylacyjnymi
- 1x folia paroizolacyjna
- deskowanie z drewna iglastego gr. 2,4cm
- ruszt drewniany z drewna iglastego klasy III krzyżowo 2x 2,4cm dolny co 50cm, górny co 30cm
- podkładki elastyczne gr. 12mm
- wylewka cementowo-wapienna zbrojona siatką, gr.7cm
- strop żelbetowy gr. 30cm, beton B30
- tynk cementowo-wapienny
- farba lateksowa 3x w kolorze czarnym

B

- wełna mineralna gr. 25cm
- folia paroszczelna
- konstrukcja stalowa
- sufit podwieszany do konstr. stalowej na ruszcie stalowym 1x płyta GK 1,25cm
- tynk soma spray K13 special gr. 1,2cm lub równoważny

C2

- 2 x Dysperbit
- ława betonowa B30
- 2 x Dysperbit

C4

- 2 x Dysperbit
- ściana betonowa B30 - gr. 25 cm
- 2 x Dysperbit

C3

- folia kubelkowa
- styropian EPS 80 - gr. 15 cm
- 2 x Dysperbit
- ściana betonowa B30 - gr. 25 cm
- 2 x Dysperbit

C1

- blacha panelowa
- łata 3x6cm
- kontrłata 3x6cm
- folia paroprzepuszczalna
- krokiw drewniana
- wełna mineralna 25cm
- folia PE
- strop Rector
- tynk cementowo-wapienny

C6

- ściana betonowa gr. 25cm B30
- tynk cementowo-wapienny

D

- system płyt drewnopochodnych Atos (lub równoważnych) lub płyta GK Rigips Gryptone Big Quattro 47 (lub równoważny) na ruszcie stalowym wypełnionym wełna mineralną gr. 5cm, malowana 3x farba lateksowa równoważek na ruszcie stalowym
- pustak ceramiczny gr. 25cm
- styropian fasada gr. 20cm + tynk cienkowarstwowy silikonowy, boniowany, baranek

D1

- płytki
- tynk cementowo-wapienny
- pustak ceramiczny gr. 25cm
- styropian gr. 20cm + tynk cienkowarstwowy silikonowy, boniowany, baranek

D8

- system płyt drewnopochodnych Atos (lub równoważnych) lub płyta GK Rigips Gryptone Big Quattro 47 (lub równoważny) na ruszcie stalowym wypełnionym wełna mineralną gr. 5cm, malowana 3x farba lateksowa równoważek na ruszcie stalowym
- belka żelbetowa gr. 25cm B30
- system płyt drewnopochodnych Atos (lub równoważnych) lub płyta GK Rigips Gryptone Big Quattro 47 (lub równoważny) na ruszcie stalowym wypełnionym wełna mineralną gr. 5cm, malowana 3x farba lateksowa równoważek na ruszcie stalowym

D3

- tynk cementowo-wapienny
- pustak ceramiczny gr. 25cm
- system płyt drewnopochodnych Atos (lub równoważnych) lub płyta GK Rigips Gryptone Big Quattro 47 (lub równoważny) na ruszcie stalowym wypełnionym wełna mineralną gr. 5cm, malowana 3x farba lateksowa równoważek na ruszcie stalowym

D4

- wełna mineralna gr.15cm
- pustak ceramiczny gr. 25cm REI60
- wełna mineralna gr.15cm

D5

- wełna mineralna gr.15cm
- pustak ceramiczny gr. 25cm
- styropian fasada gr. 20cm + tynk cienkowarstwowy silikonowy, boniowany, baranek

D6


- tynk cementowo-wapienny
- pustak ceramiczny gr. 25cm
- styropian gr. 20cm + tynk cienkowarstwowy silikonowy, boniowany, baranek

D7

- tynk cementowo-wapienny
- pustak ceramiczny gr. 25cm
- styropian gr. 20cm + tynk cienkowarstwowy silikonowy, boniowany, baranek

D10

- tynk cementowo-wapienny
- pustak ceramiczny gr. 25/18cm
- płyta meblowa, kolor dąb gr.18mm

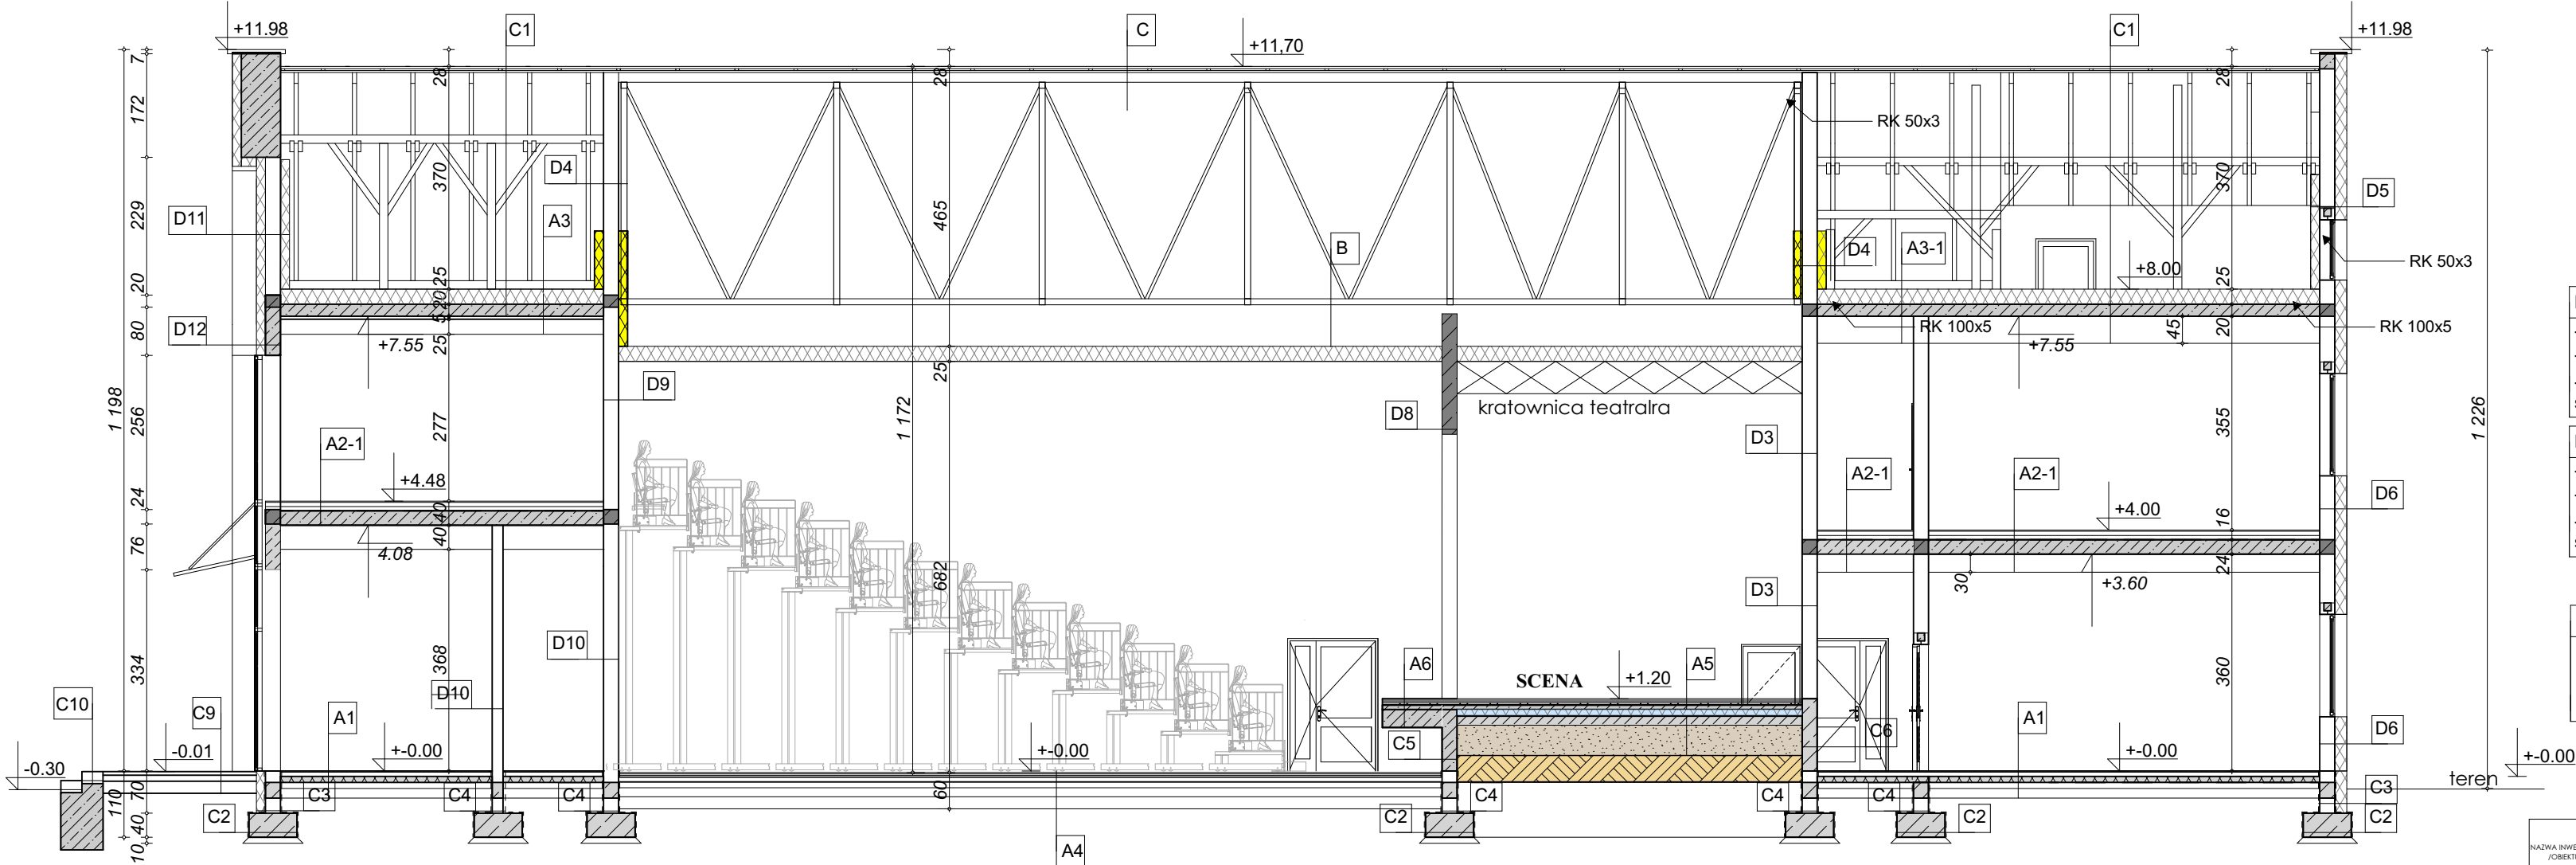

D9

- system płyt drewnopochodnych Atos (lub równoważnych) lub płyta GK Rigips Gryptone Big Quattro 47 (lub równoważny) na ruszcie stalowym wypełnionym wełna mineralną gr. 5cm, malowana 3x farba lateksowa równoważek na ruszcie stalowym
- pustak ceramiczny gr. 25cm
- tynk, imitacja betonu + ozdoby na płycie, gr. 12,5mm

D11

- styropian fasada gr.15cm
- pustak ceramiczny gr. 25cm
- styropian gr.15cm
- tynk silikonowy

D12

- tynk cementowo-wapienny
- belka żelbetowa gr. 25cm B30
- styropian gr.15cm
- tynk silikonowy

C8

- blacha panelowa
- łata 3x6cm
- kontrłata 3x6cm
- folia paroprzepuszczalna
- wełna mineralna gr.25cm

C7

- blacha panelowa
- łata 3x6cm
- kontrłata 3x6cm
- folia paroprzepuszczalna
- wełna mineralna gr.25cm
- 2x płyty GK

C9

- płyty brukowe gr.6cm
- podkład z kamienia łamanego gr.10cm
- piasek drobny gr. 20cm

C10

- blok schodowy gr.15cm
- warstwa cementowo-wapienna gr.5cm
- folia płynna
- fundament zbrojony siatką krzyżowo fi 12 co 15cm

NAZWA INWESTYCJI /OBJEKTU:	PRZEBUDOWA I ROZBUDOWA BUDYNKU GOK W GROCHOWEM			SKALA
ADRES OBJEKTU:	GROCHOWE DZ. NR 628, 627/4, 627/5, 627/6, 1746/11			1:100
INWESTOR:	GMINA TUSZÓW NARODOWY, 39-332 TUSZÓW NARODOWY 225			NR RYS.
PRZEDMIOT RYSUNKU	PRZEKRÓJ B-B			A-10
PROJEKTANT ARCHITEKTURA:	IMIE, NAZWISKO	NR UPRAWNIEN	DATA OPRACOWANIA	PODPIS
OPRACOWAŁ:	mgr inż. arch. Grzegorz Pikor	MA/020/20 upr. architektoniczne bez ograniczeń	04.2023	
SPRAWDZAJĄCY ARCHITEKTURA:	mgr inż. arch. Bartosz Święch	139/LBOKK/2015 upr. architektoniczne bez ograniczeń	04.2023	
BRANŻA:	Architektura	STADIUM PROJEKTOWE	Projekt budowlany	GProjekt
Biuro Projektowe mgr inż. arch. Grzegorz Pikor ul. Lelewela 10, 39-300 Mielec tel. 695 990 511				