
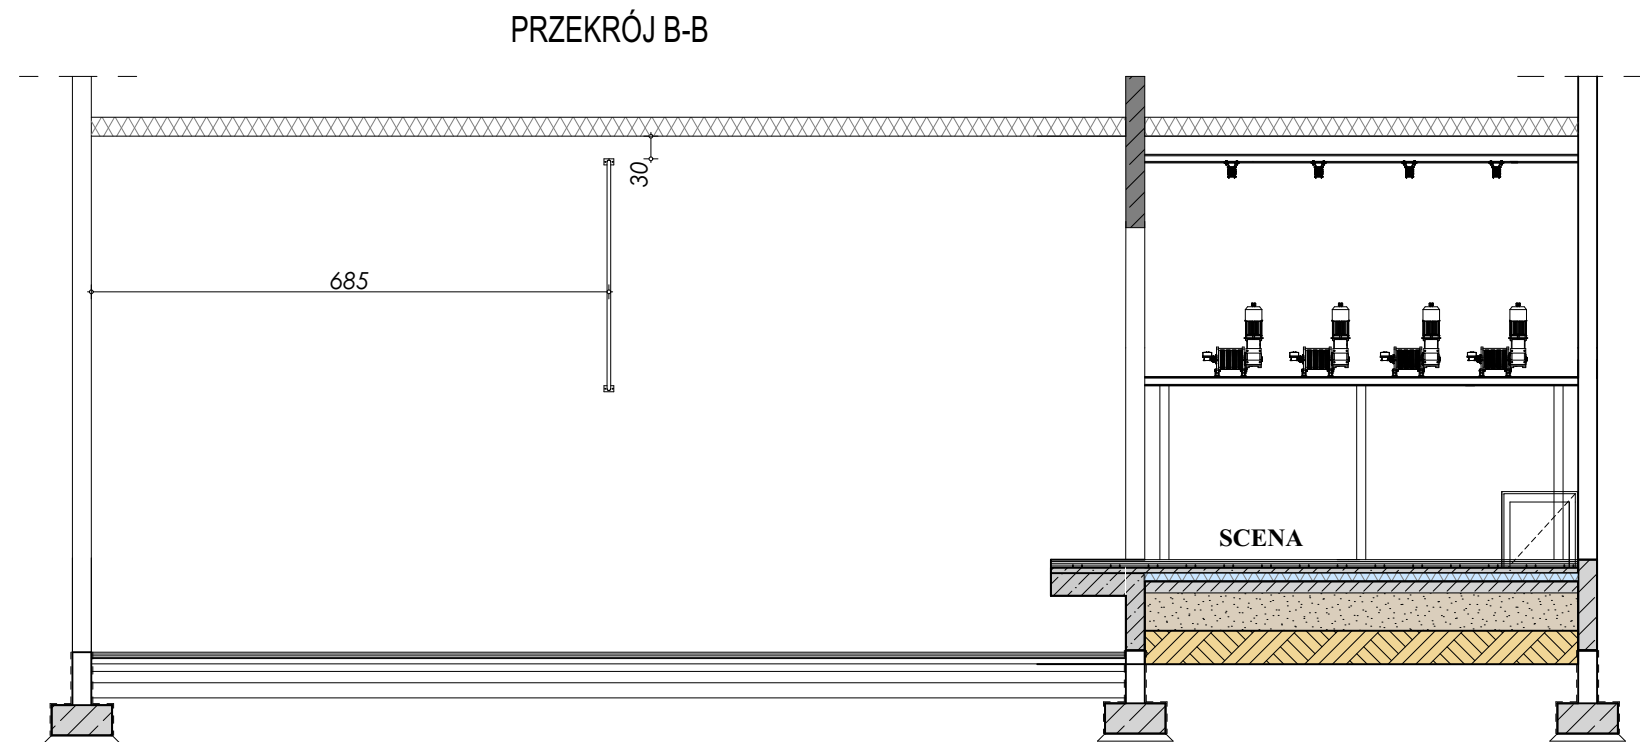
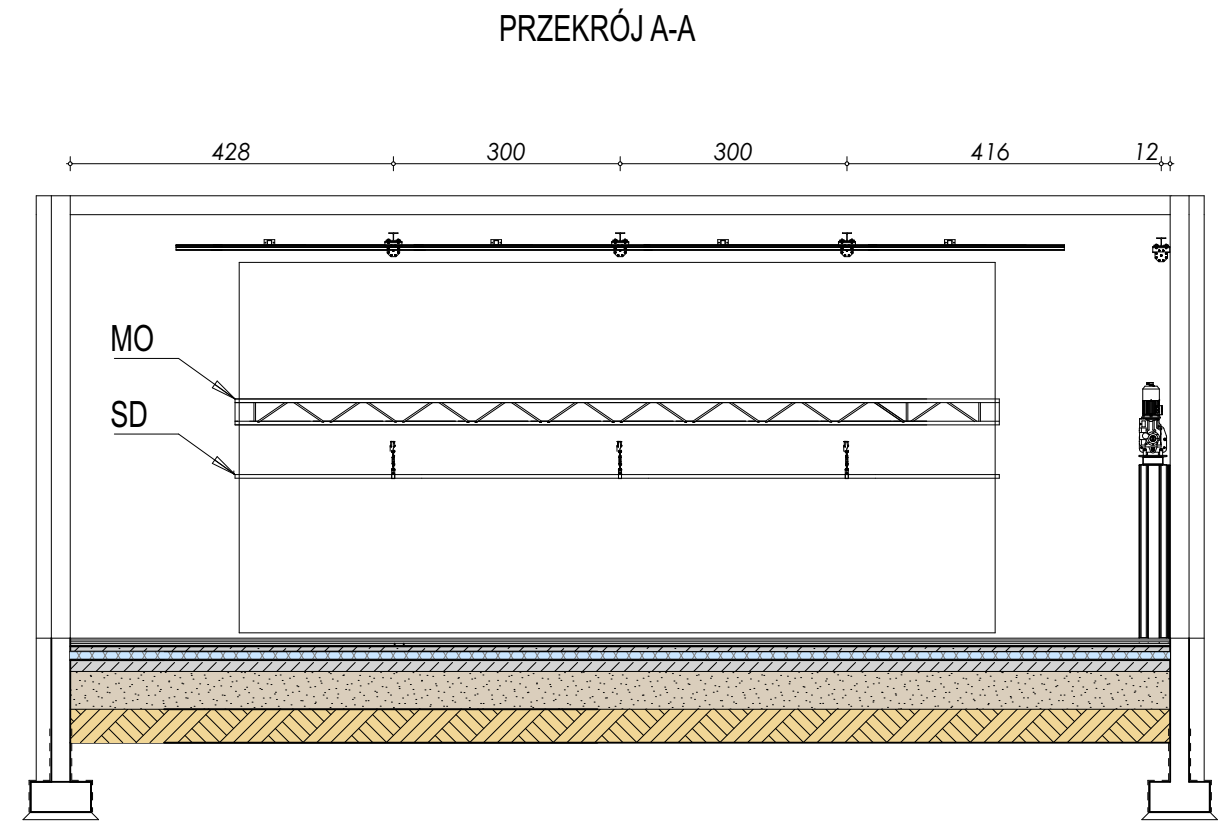


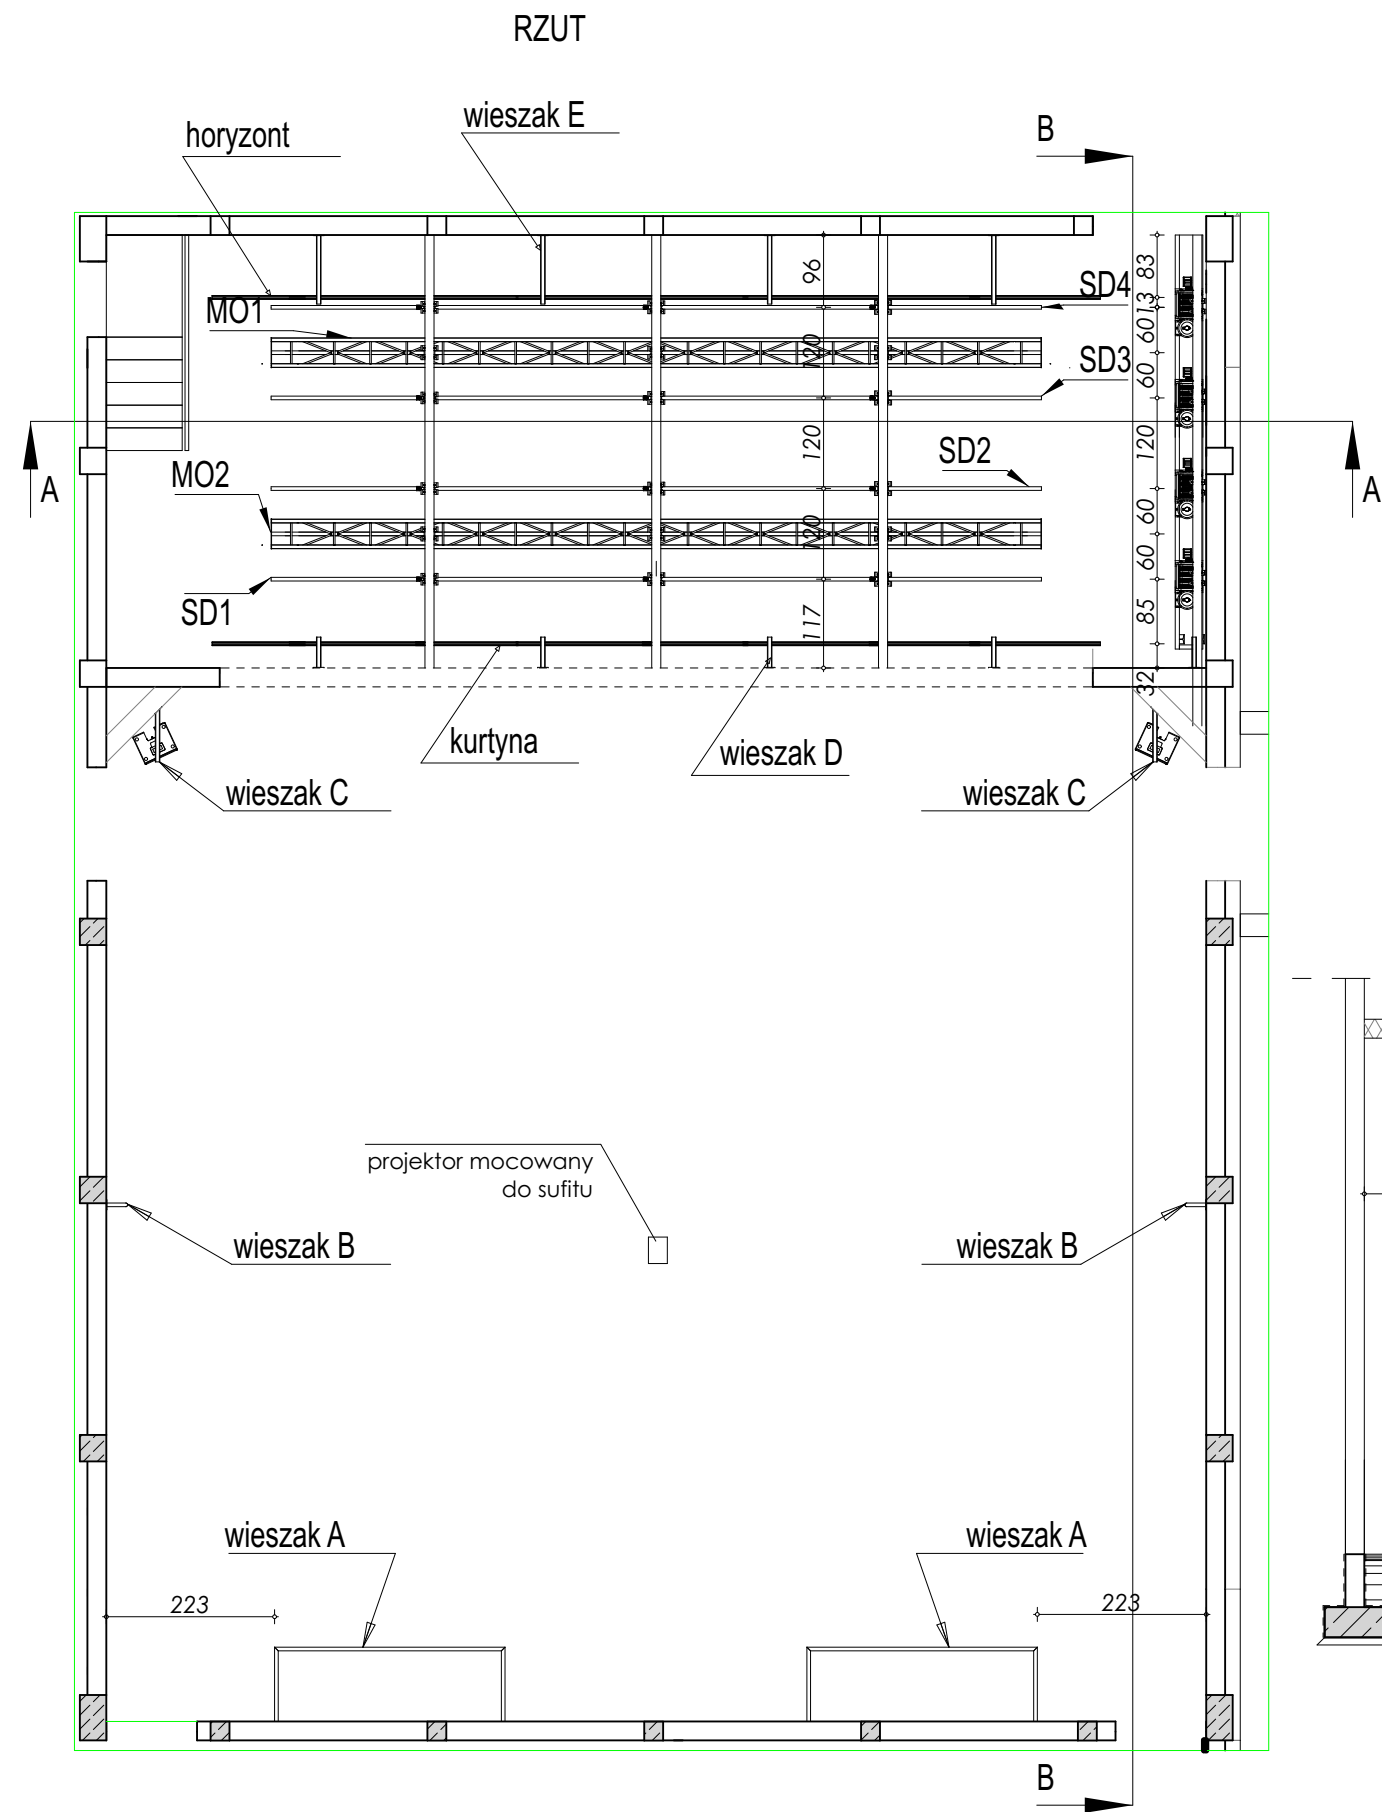

NAZWA INWESTYCJI / OBIEKTU:	PRZEBUDOWA I ROZBUDOWA BUDYNKU GOK W GROCHOWEM			
ADRES OBIEKTU:	GROCHOWE DZ. NR 628, 627/4, 627/5, 627/6, 1746/11			SKALA: 1:100
INWESTOR:	GMINA TUSZÓW NARODOWY, 39-332 TUSZÓW NARODOWY 225			NR RYS. A-18
PRZEDMIOT RYSUNKU:	SCENOTECHNIKA, RZUT, PRZEKRÓJ AA I BB			
PROJEKTANT ARCHITEKTURA:	IMIĘ, NAZWISKO: mgr inż. arch. Grzegorz Pikor	NR. UPRAWNIENI: MA/020/20 upr. architektoniczne bez ograniczeń	DATA OPRACOWANIA: 04.2023	PODPIS:
OPRACOWAŁ:				
SPRAWDZAJĄCY ARCHITEKTURA:	mgr inż. arch. Bartosz Święch	139/LBOKK/2015 upr. architektoniczne bez ograniczeń	04.2023	
BRANŻA:	Architektura	Projekt budowlany	GProjekt	Biurowo Projektowe mgr inż. arch. Grzegorz Pikor ul. Lelewela 10, 39-300 Mielesz tel. 695 990 519