
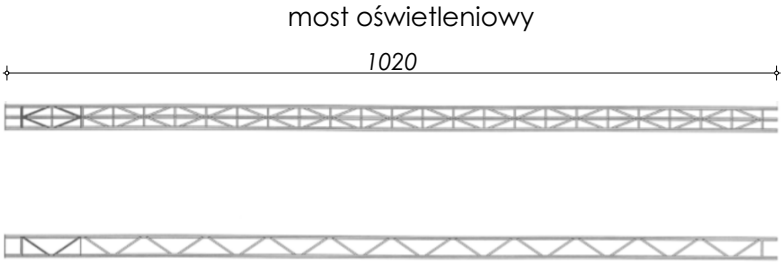


RZUT

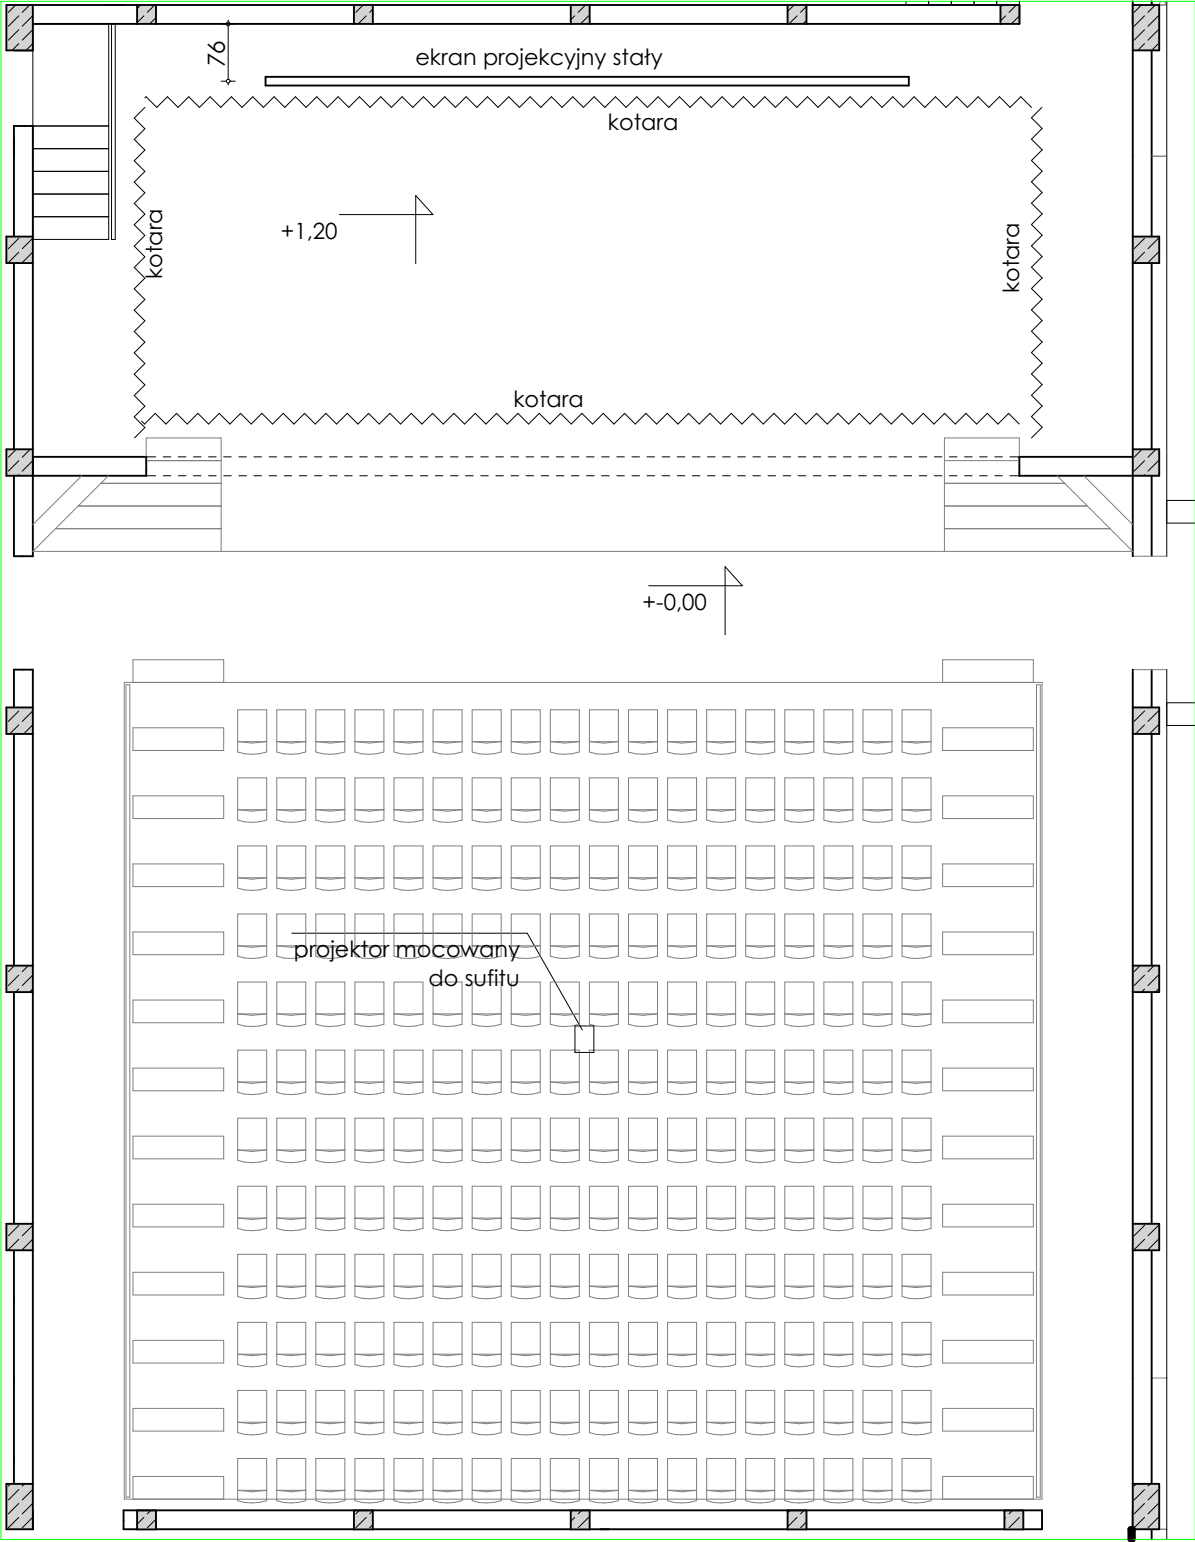

Przekrój materiału w kształcie trójkąta o wym. 680x97x3,2mm

NAZWA INWESTYCJI /OBJEKTU:	PRZEBUDOWA I ROZBUDOWA BUDYNKU GOK W GROCHOWEM			
ADRES OBJEKTU:	GROCHOWE DZ. NR 628, 627/4, 627/5, 627/6, 1746/11			SKALA 1:100
INWESTOR:	GMINA TUSZÓW NARODOWY, 39-332 TUSZÓW NARODOWY 225			NR RYS. A-19
PRZEDMIOT RYSUNKU	SCENOTECHNIKA, RZUT			
PROJEKTANT ARCHITEKTURA:	mgr inż. arch. Grzegorz Pikor	NR UPRAWNIEN MA/020/20 upr. architektoniczne bez ograniczeń	DATA OPRACOWANIA 04.2023	PODPIS
OPRACOWAŁ:				
SPRAWDZAJĄCY ARCHITEKTURA:	mgr inż. arch. Bartosz Święch	139/LBOKK/2015 upr. architektoniczne bez ograniczeń	04.2023	
BRANŻA:	Architektura	STADIUM PROJEKTOWE Projekt budowlany	GProjekt	Biurowie Projektowe mgr inż. arch. Grzegorz Pikor ul. Lelewela 10, 39-300 Mielec tel. 695 990 515