


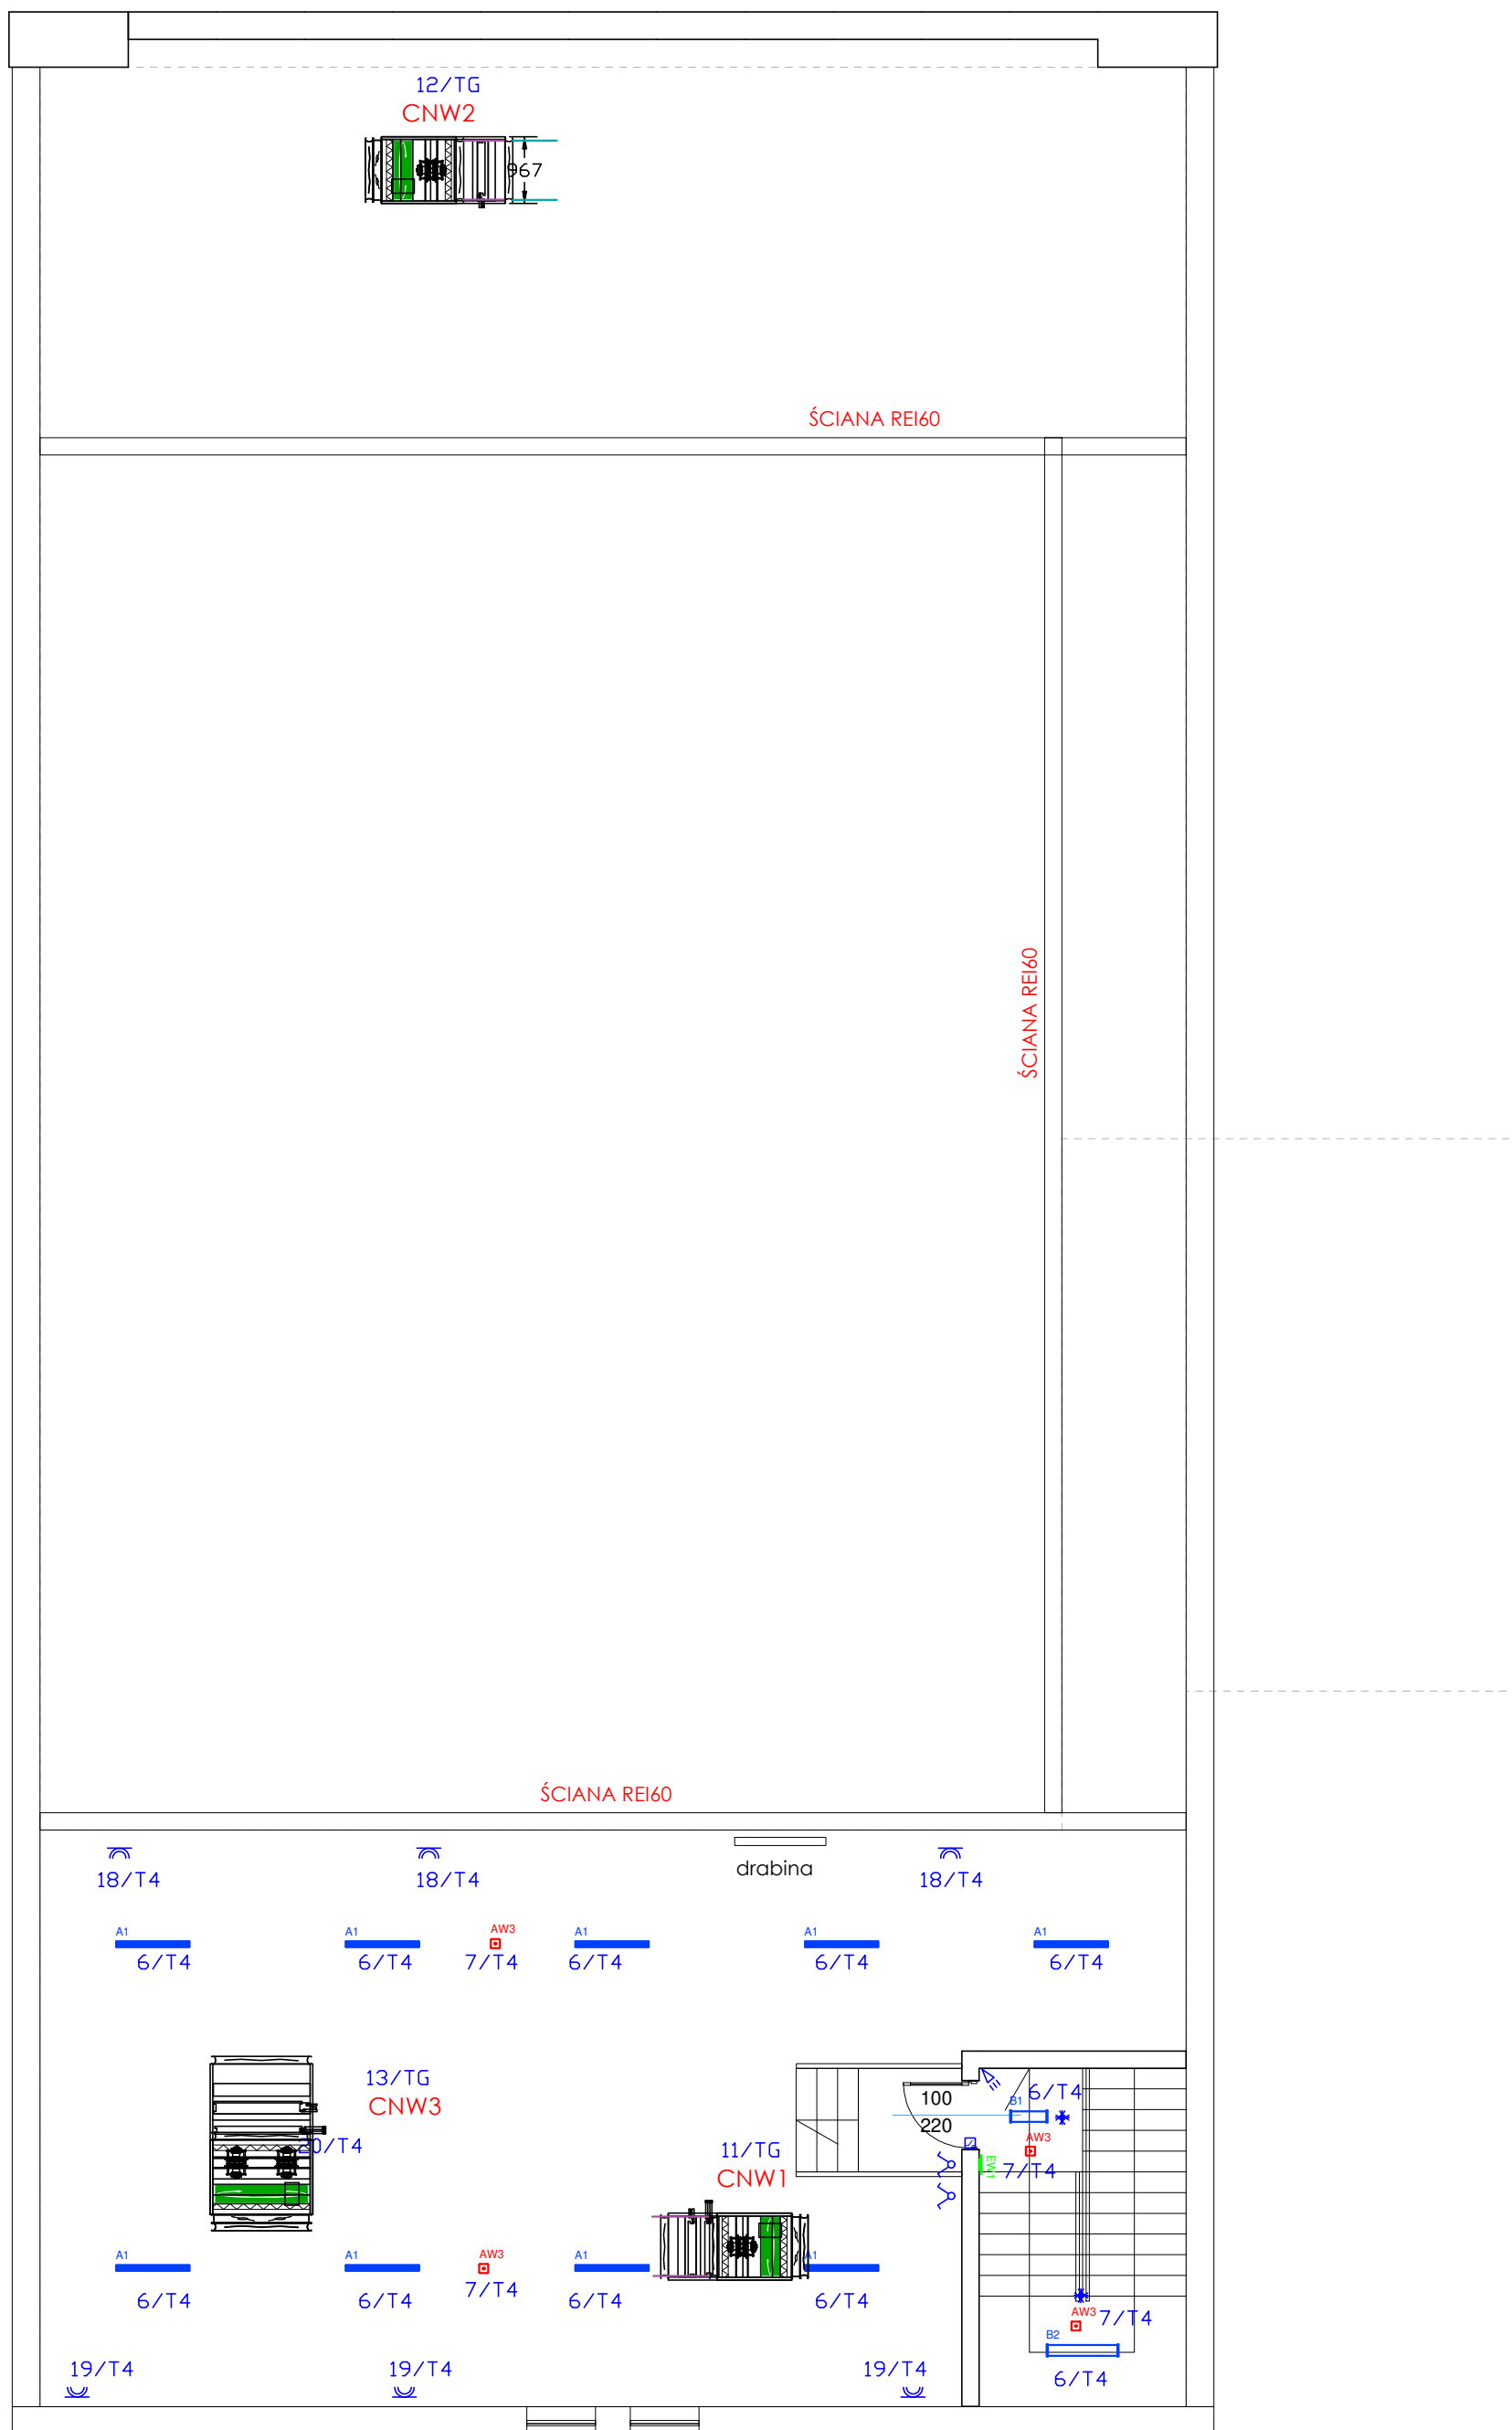

NAZWA INWESTYCJI OBJEKTU:		PRZEBUDOWA I ROZBUDOWA BUDYNKU DOMU KULTURY W GROCHOWEM			
ADRES OBJEKTU:		GROCHOWE DZ. NR 628, 627/4, 627/5, 627/6, 1746/11			SKALA
INWESTOR:		GMINA TUSZÓW NARODOWY, 39-332 TUSZÓW NARODOWY 225			1:100
PRZEDMIOT RYŚNIKU		PLAN INSTALACJI ELEKTRYCZNEJ OŚWIETLENIA SIŁY - RZUT PODDASZA			NR RYS. 6.E
IMIE, NAZWISKO		NR. UPRAWNIENIA	DATA OPRACOWANIA		PODPIS
mgr inż. ANDRZEJ RUDOLF		PKD/0072/POOE/12 niez ograniczeń technologicznych	04.2023		
SPRAWDZAJĄCY INST. ELEKTR.		E-71/98 upr. zwoln. niez ograniczeń w wyznaczeniu	04.2023		
BRANŻA:		STADIUM PROJEKTOWE		Biuro Projektów mgr inż. arch. Grzegorz Piskor ul. Lelewela 10, 39-300 Miejsce Piase, tel. 695 950 19	
ELEKTRYCZNA		Projekt techniczny		GProjekt	