


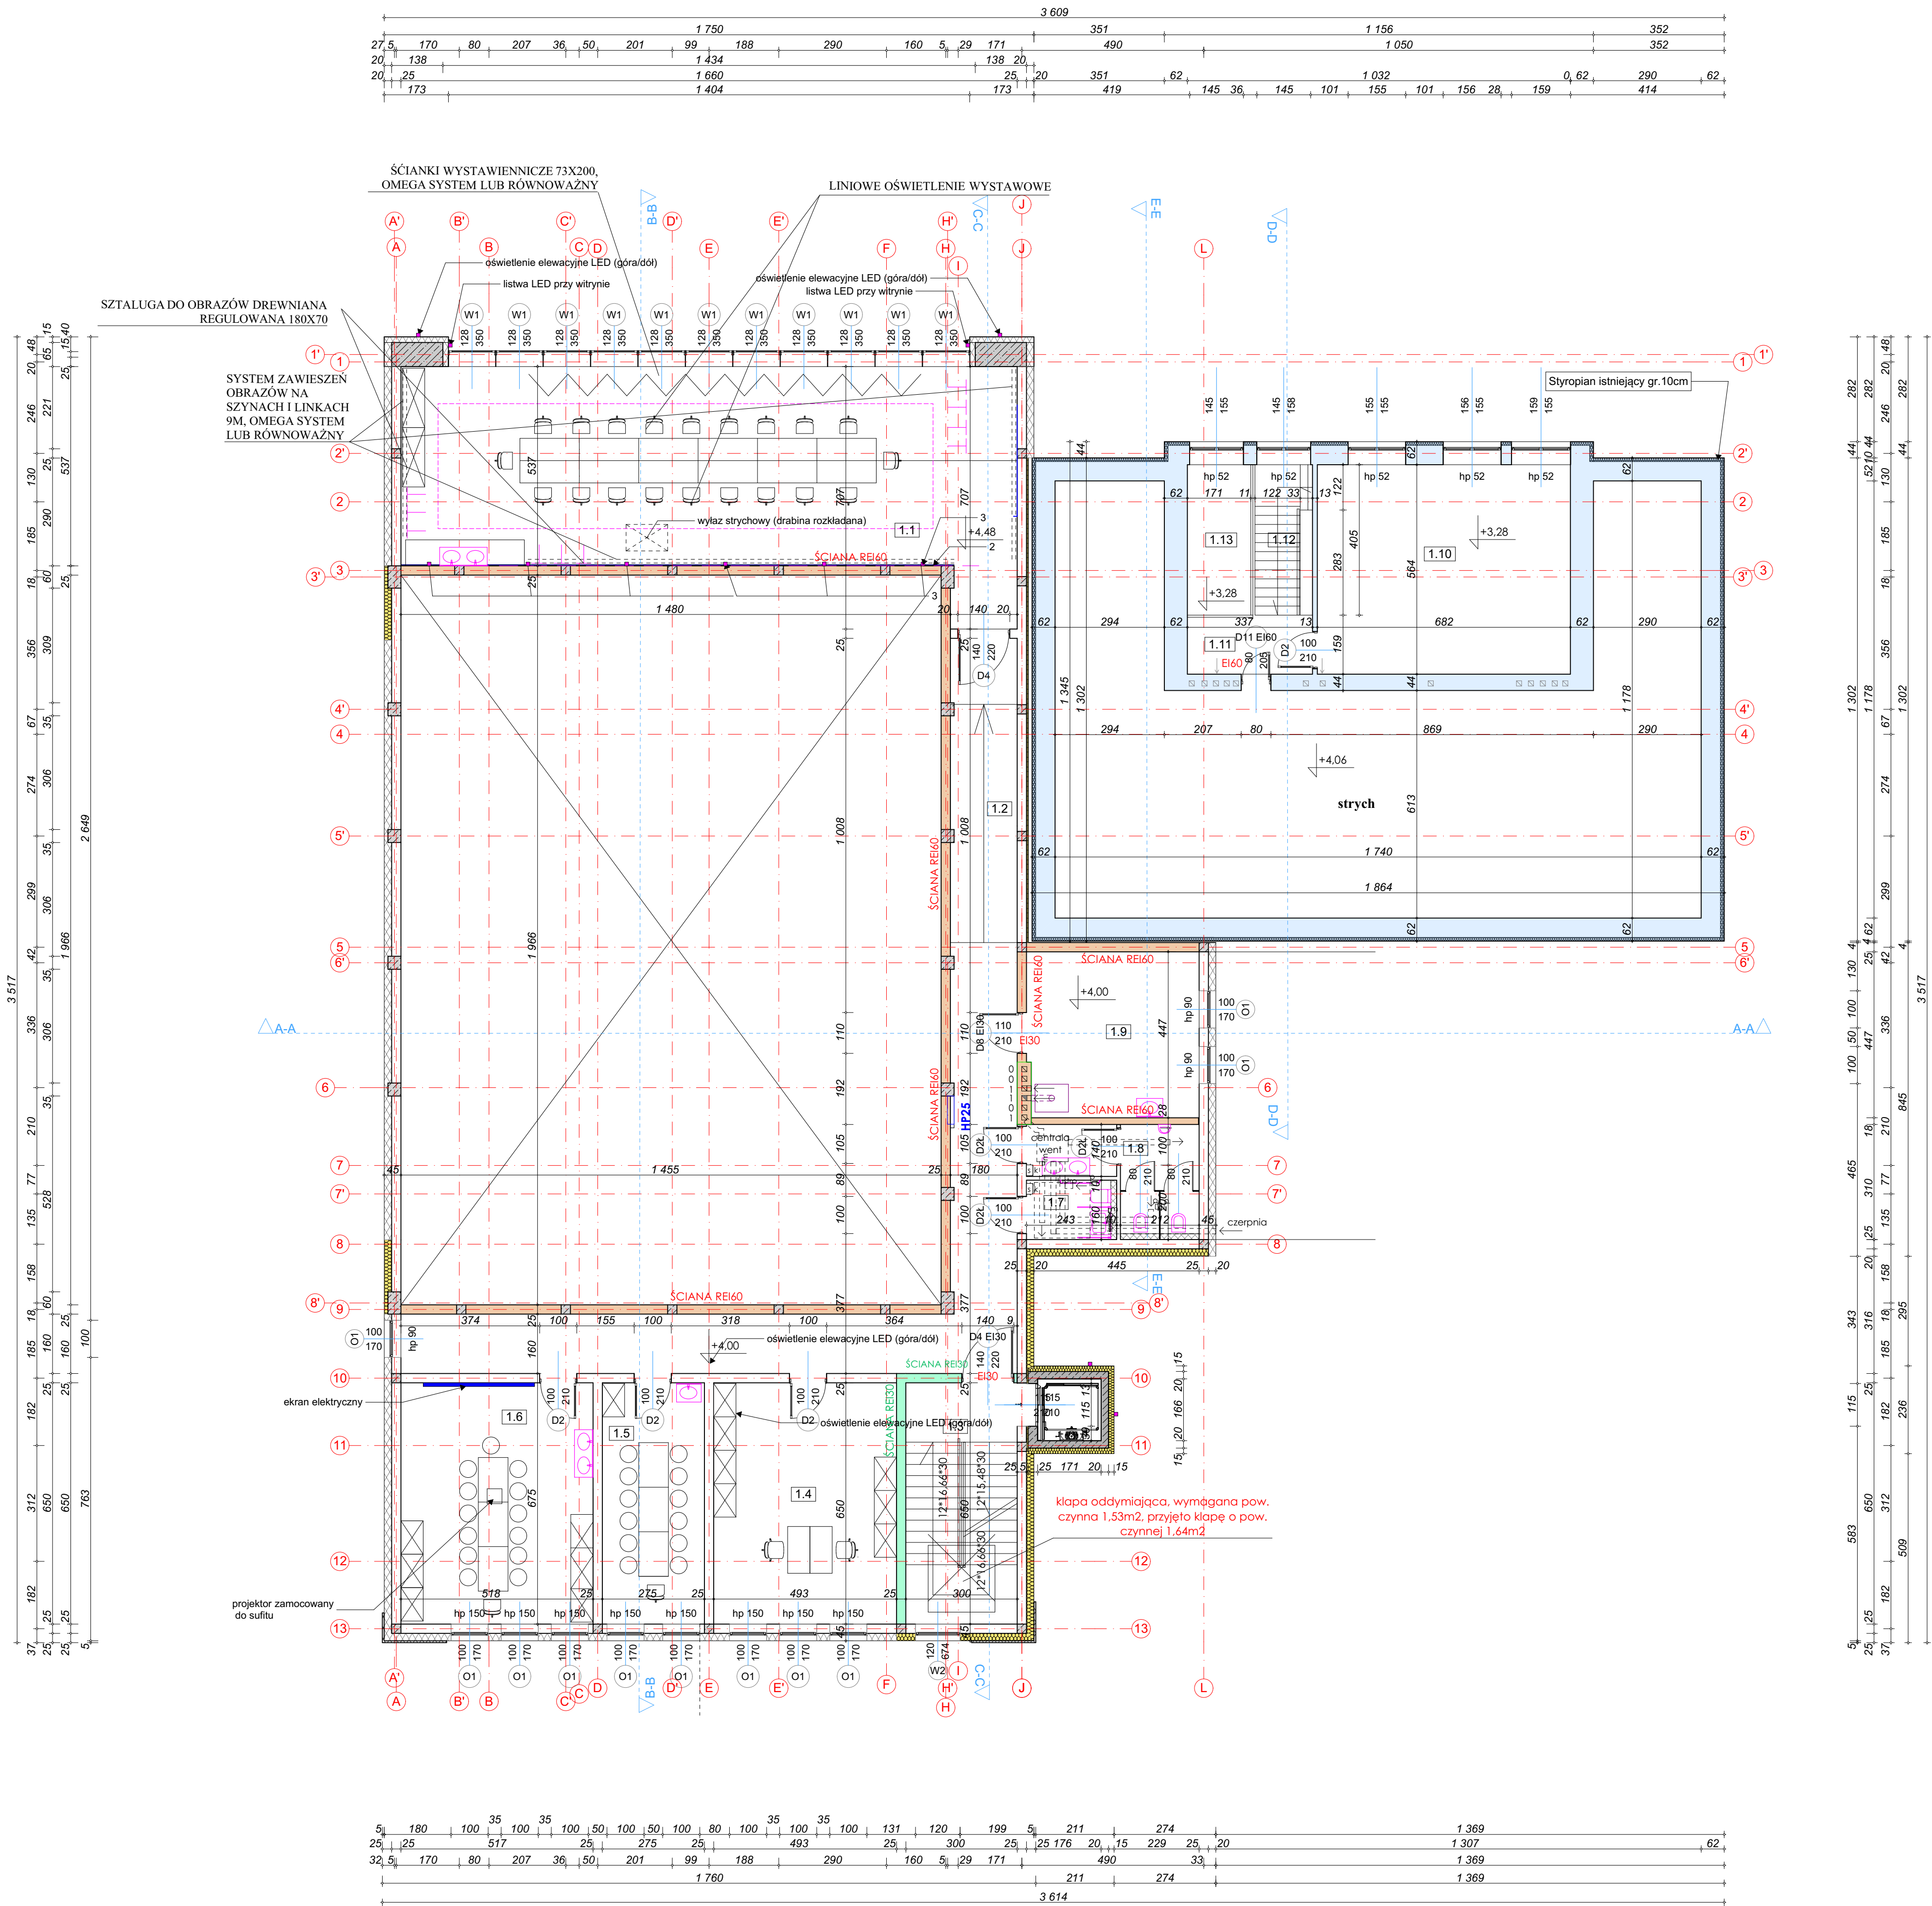

2-TYNK, IMITACJA BETON NA PŁYCIE GK GR.1,25cm
3-LISTWA LED NA CAŁEJ WYSOKOŚCI

Nr	Nazwa pomieszczenia	Rodzaj posadzki	Powierzchnia
Piętro - cz. projektowana			
1.1	Sala wielofunkcyjna	Wykładzina pcv	92,1
1.2	Korytarz	Wykładzina pcv	60,1
1.3	Klatka schodowa	Wykładzina pcv	20,1
1.4	Biuro	Wykładzina pcv	32,0
1.5	Sala zajęć	Wykładzina pcv	18,0
1.6	Sala zajęć	Wykładzina pcv	33,6
1.7	Wc dla niepełnosprawnych	Płytki gres	4,0
1.8	wc męski	Płytki gres	10,7
1.9	Kotłownia	Płytki gres	20,9
Razem - cz. projektowana			291,5 m²
Piętro - cz. istniejąca			
1.10	Sala wielofunkcyjna	Istn. panele	38,5
1.11	Korytarz	Istn. płytki gres	5,4
1.12	Schody	Istn. płytki gres	6,3
1.13	Szatnia	Istn. płytki gres	7,4
Razem - cz. istniejąca			57,6 m²
Ogółem piętro			349,2 m²

- s suszarka automatyczna
m dozownik mydła
p pojemnik na papier + szczotka
k kosz na śmieci
ds dystrybutor wody
an automat na napoje
- istn. ściany
proj. ściana - pustak ceramiczny gr 25 cm + styropian 20 cm
proj. ściana - pustak ceramiczny gr 25 cm + wełna mineralna 20 cm
proj. ściana - pustak ceramiczny gr 25 cm na zaprawie cementowej RE160
proj. ściana - pustak ceramiczny gr 25 cm na zaprawie cementowej RE30
proj. ściana - pustak ceramiczny gr 25 cm + wełna mineralna 5 cm
proj. ściana żelbetowa gr 20 cm + wełna mineralna 10 cm
proj. ścianki działowe z cegły 12 cm, 18 cm
proj. ścianki działowe z 2 x płyt GK
rozbiórka elementów budynku
zamurowanie otworów
hydrant HP 25 z węzłem półsztywnym 30 m i gaśnicą. Szafka 100*76*18 cm

WYKONAWCA	PRZEBUDOWA I ROZBUDOWA BUDYNKU GOK W GROCHOWEM			SKALA
ADRES OBIEKTU	GROCHOWE DZ. NR 628, 627/4, 627/5, 627/6, 1746/11			1:100
INWESTOR	GMINA TUSZÓW NARODOWY, 39-332 TUSZÓW NARODOWY 225			1:100
PRZEDMIOT WYKONANIA	RZUT PIĘTRA			A-02
PROJEKTANT ARCHITEKTURA	mgr inż. arch. Grzegorz Pikar	MA/020/20	04.2023	
OPRACOWANIE				
WYKONAWCA ARCHITEKTURA	mgr inż. arch. Bartosz Święch	139/18OKK/2015	04.2023	
BRANŻA	Architektura	Projekt budowlany	CP	